



DIRECTORY: D:\DOCUMENTI\UNIVERSITA\STRUMENTI E METODI DEL PROGETTO\FASE 1\VV-D\_3\VV-D\_3.dwg | PLOTTED ON: 01/05/2017 17:33:55 | BY USER: ELENA

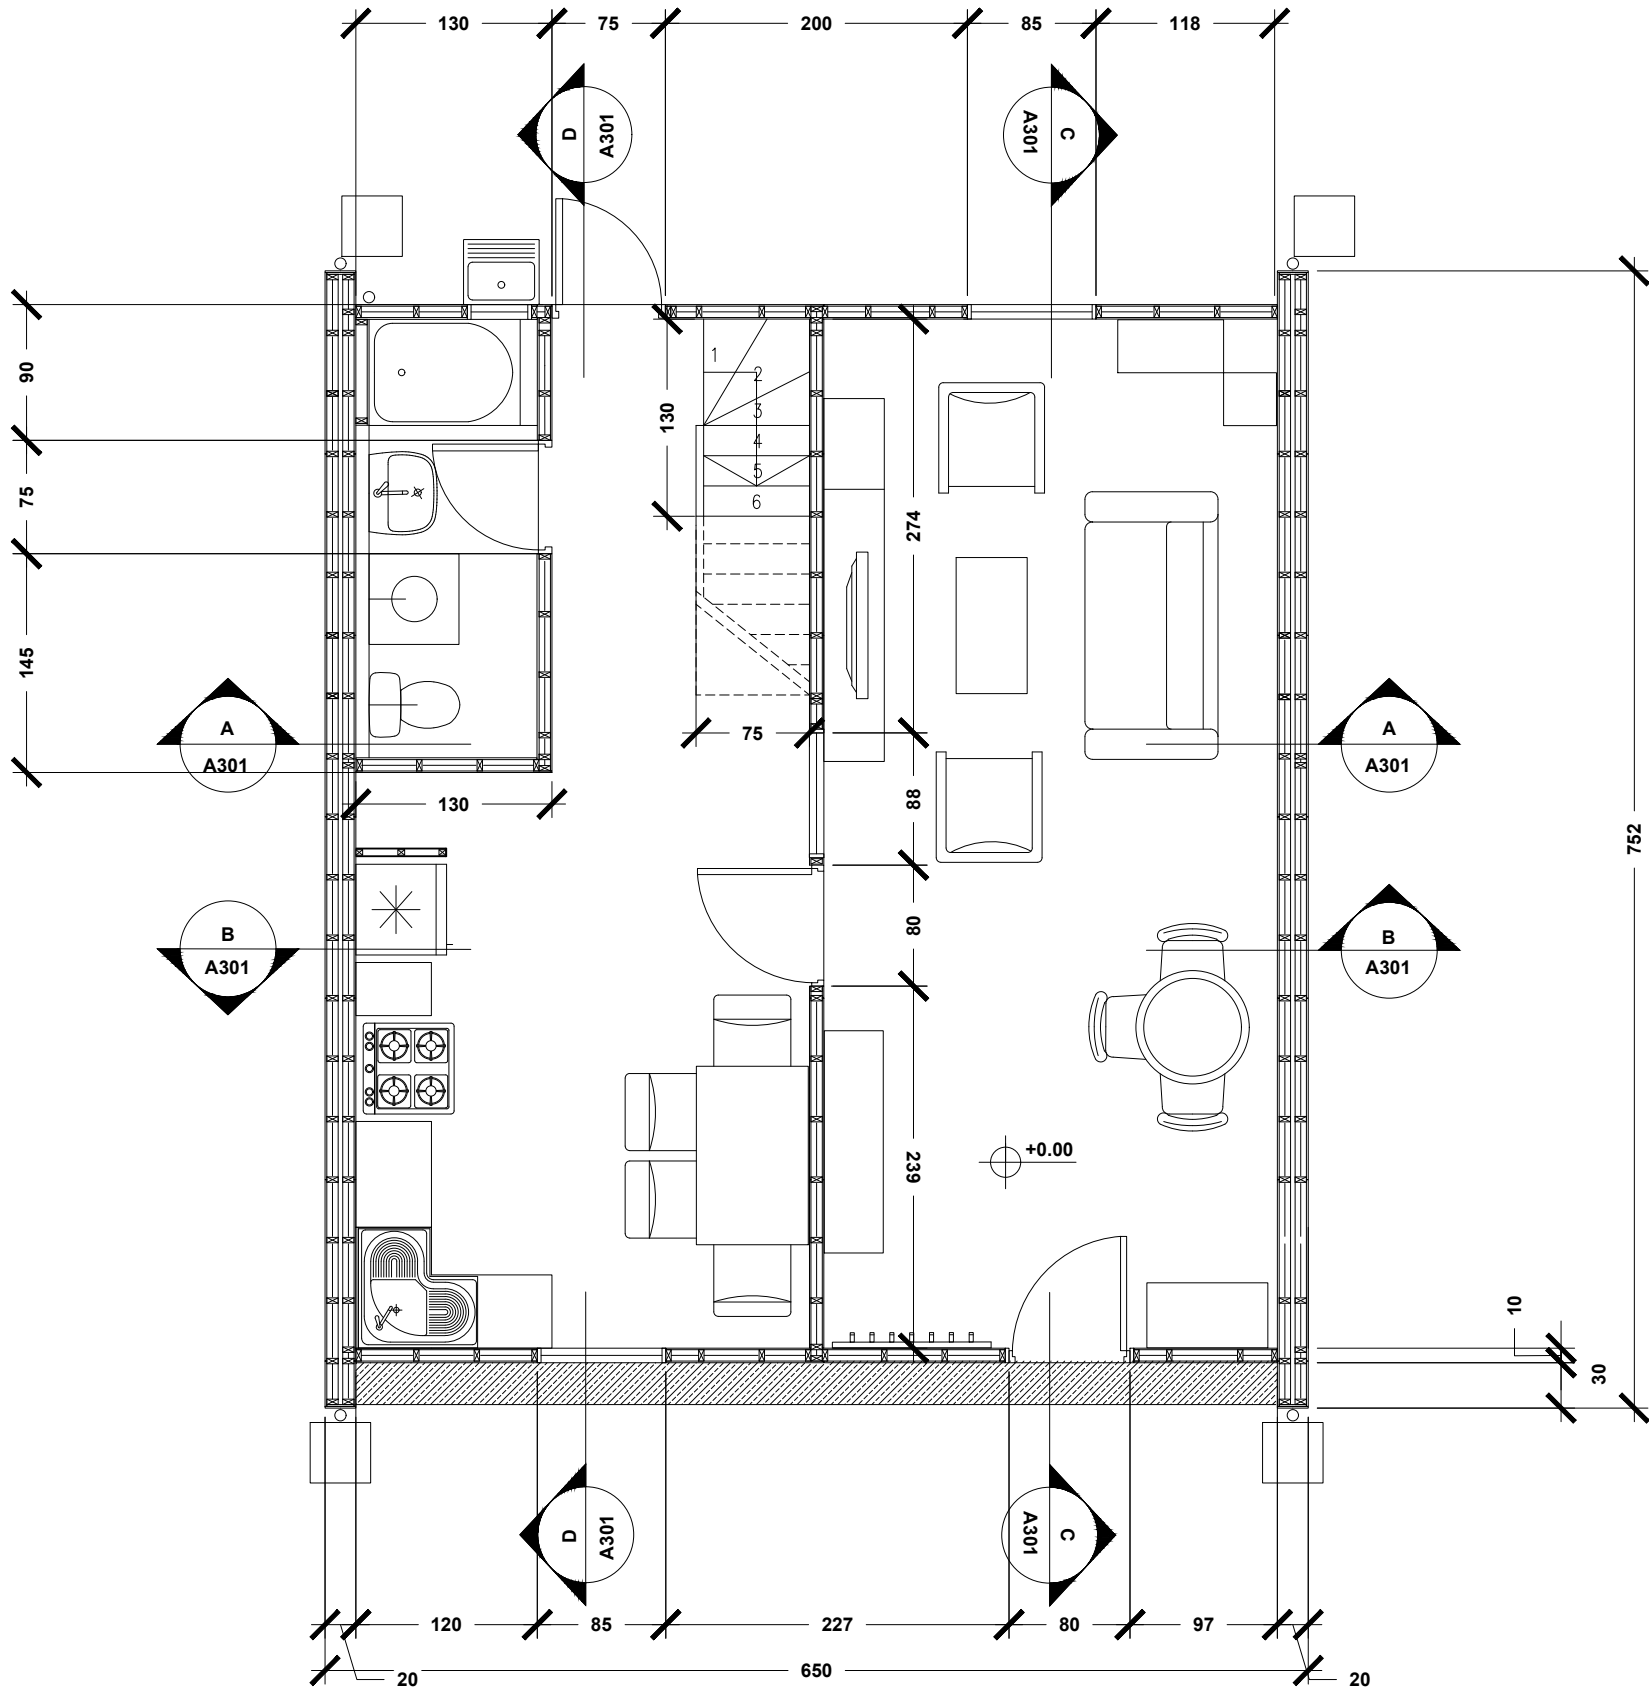

PIANTA PIANO TERRA

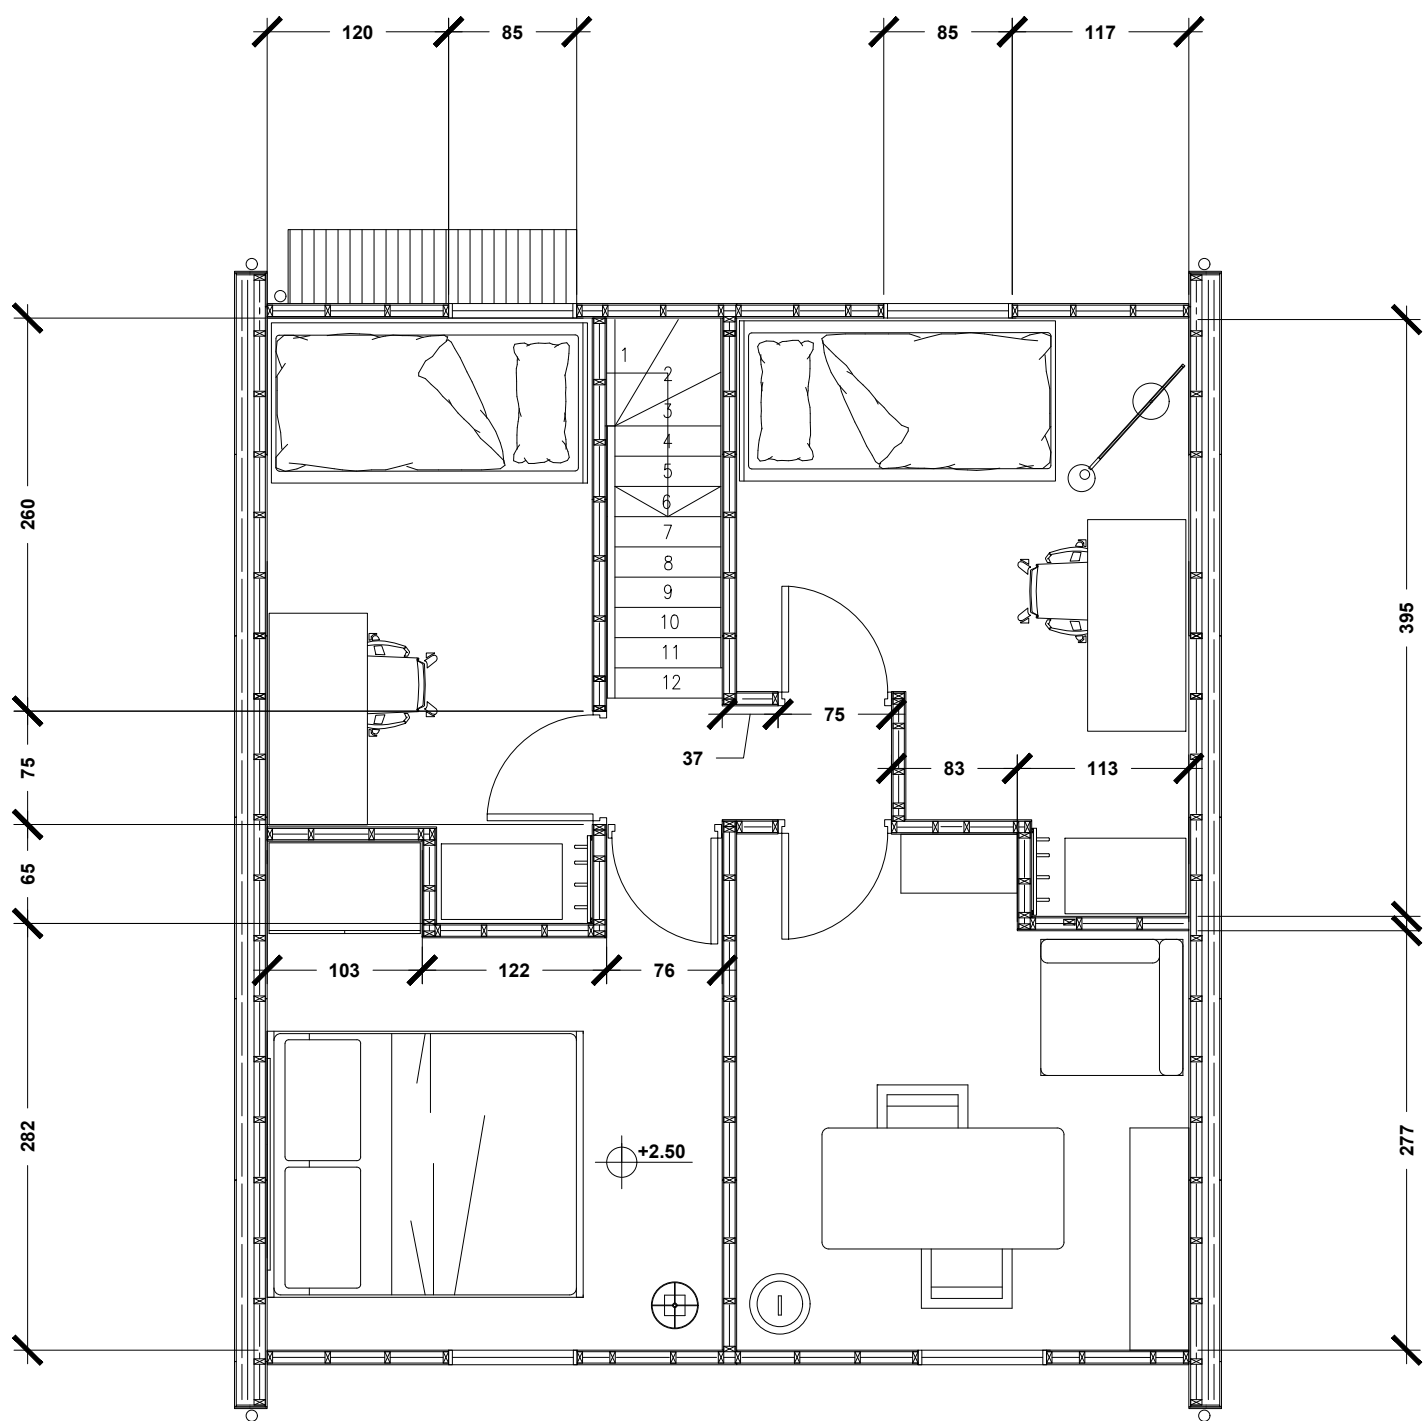

PIANTA PRIMO PIANO

POLITECNICO DI MILANO  
SCUOLA DEL DESIGN  
C.L. DESIGN DEGLI INTERNI  
PROGETTO:



VV-D\_3

CORSO:

STRUMENTI E METODI  
DEL PROGETTO

DOCENTE:

MARCO FERRARA

STUDENTI:

ELENA CORRENTI  
PAOLO CALGARO  
CLAUDIA MANGONE

OGGETTO:

PROPOSTA AMPLIAMENTO  
ABITAZIONE

NOTE:

-

NOME FILE:

VV-D\_3.dwg

VERS

DATA

A

YYYY.MM.DD

TAVOLA NO.:


01 DI 02

A101


DATA: 2017/05/02 SCALA: 1:50  
REV: A FORMATO: A2

10 10.5mm 11.25mm 2.5m


DIRECTORY: D:\DOCUMENTI\UNIVERSITA\STRUMENTI E METODI DEL PROGETTO\FASE 1\VV-D\_3\VV-D\_3.dwg | PLOTTED ON: 02/05/2017 00:25:42 | BY USER: ELENA

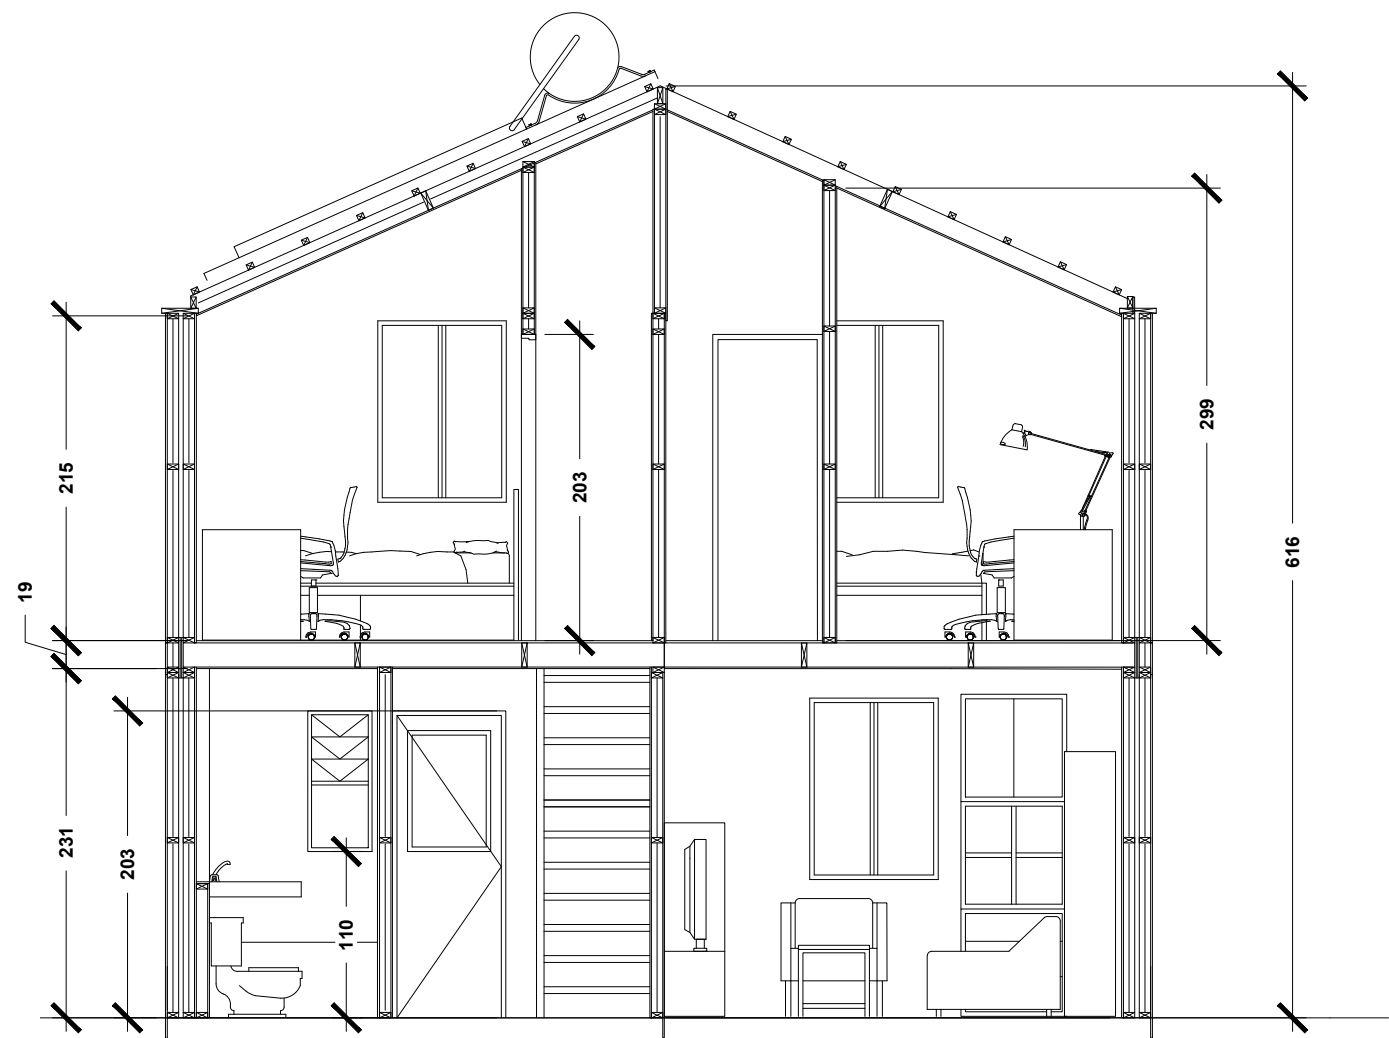


SEZIONE A

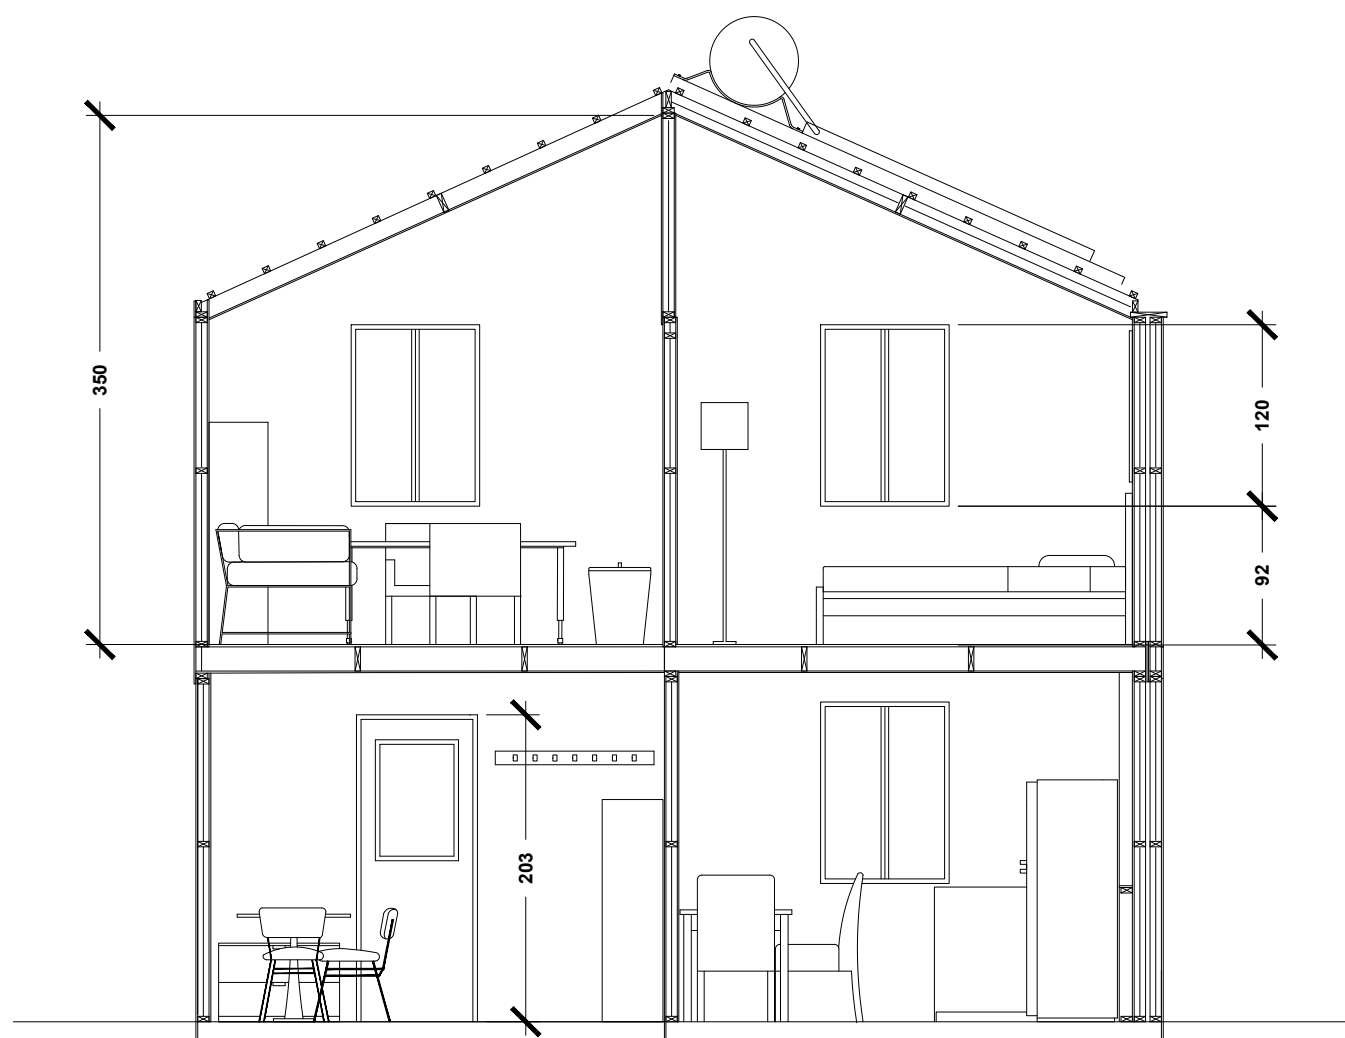

SEZIONE B

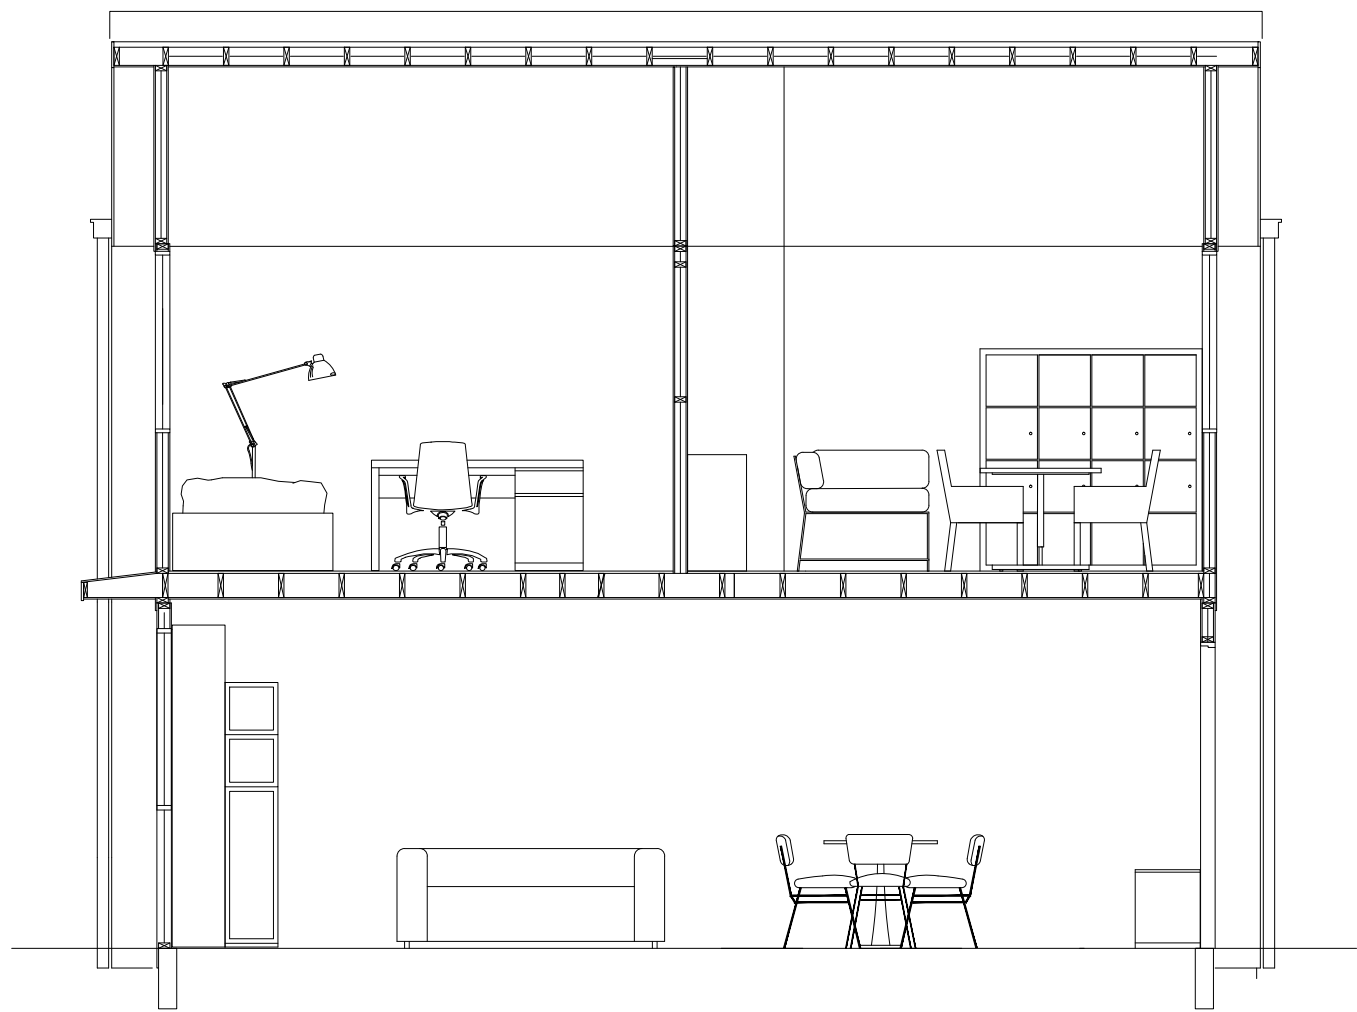

SEZIONE C

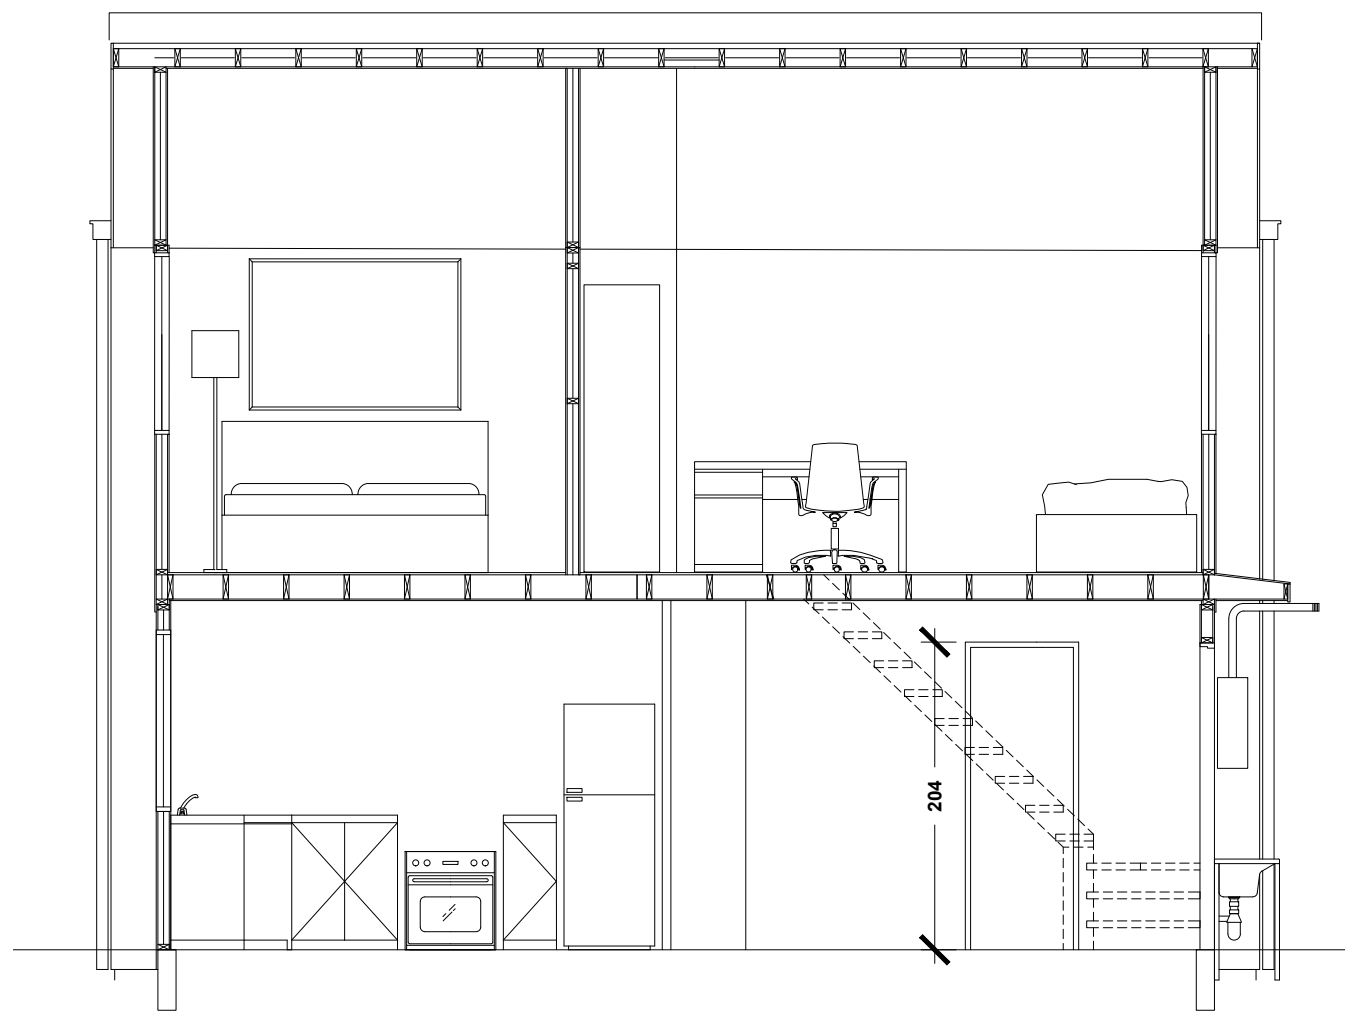

SEZIONE D

POLITECNICO DI MILANO  
SCUOLA DEL DESIGN  
C.L. DESIGN DEGLI INTERNI  
PROGETTO:



VV-D\_3

CORSO:  
STRUMENTI E METODI  
DEL PROGETTO

DOCENTE:  
MARCO FERRARA

STUDENTI:  
ELENA CORRENTI  
PAOLO CALGARO  
CLAUDIA MANGONE

OGGETTO:  
PROPOSTA AMPLIAMENTO  
ABITAZIONE

NOTE:

NOME FILE:  
VV-D\_3.dwg

VERS DATA

A YYYY.MM.DD  
TAVOLA NO.: 02 DI 02

A301

DATA: 2017/05/02 SCALA: 1:50  
REV: A FORMATO: A2  
10 10.5mm 11.25mm 2.5m