



DIRECTORY: C:\USERS\ELENA\DESKTOP\VV-D_3.DWG | PLOTTED ON: 17/07/2017 23:24:10 | BY USER: ELENA

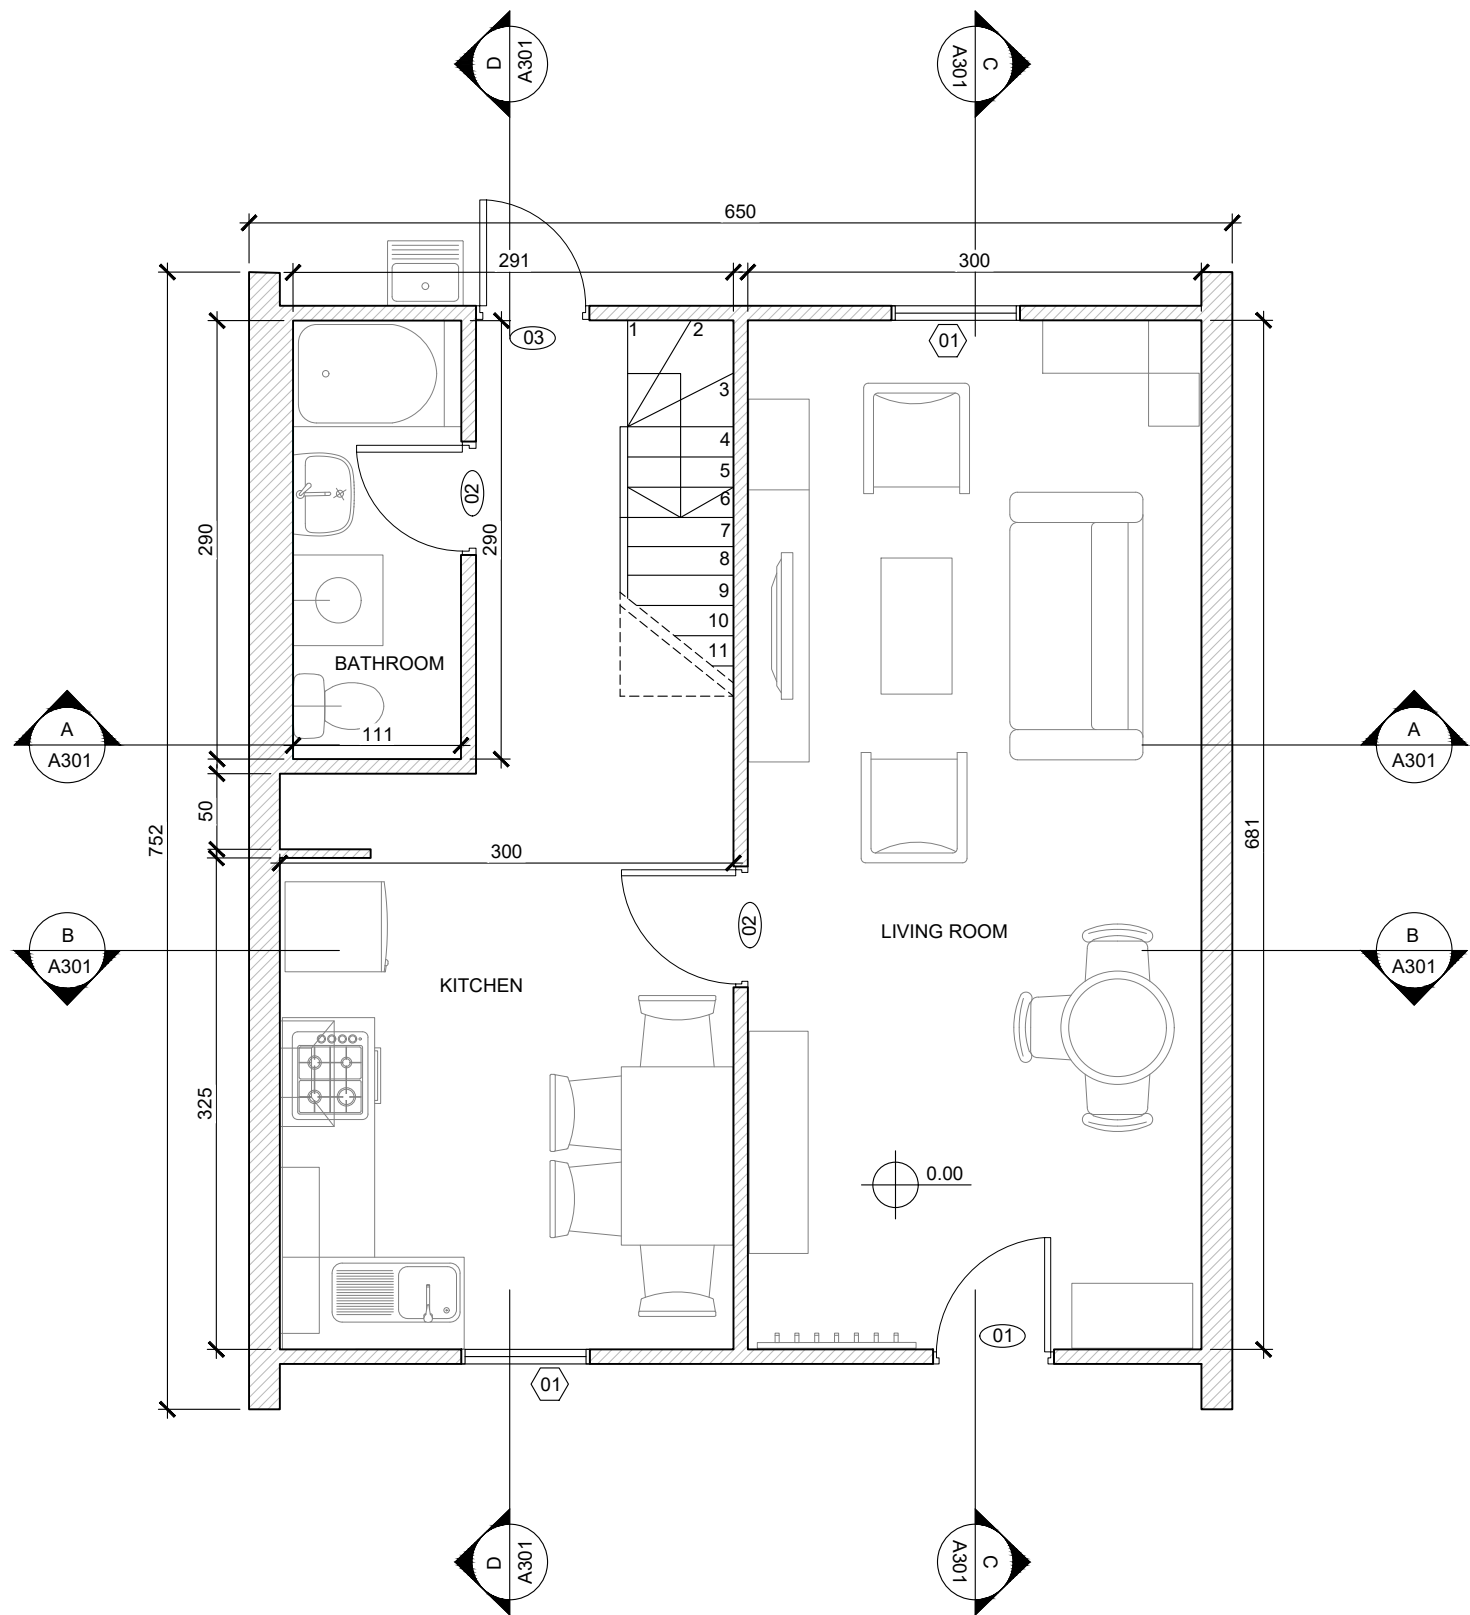

PIANTA PIANO TERRA

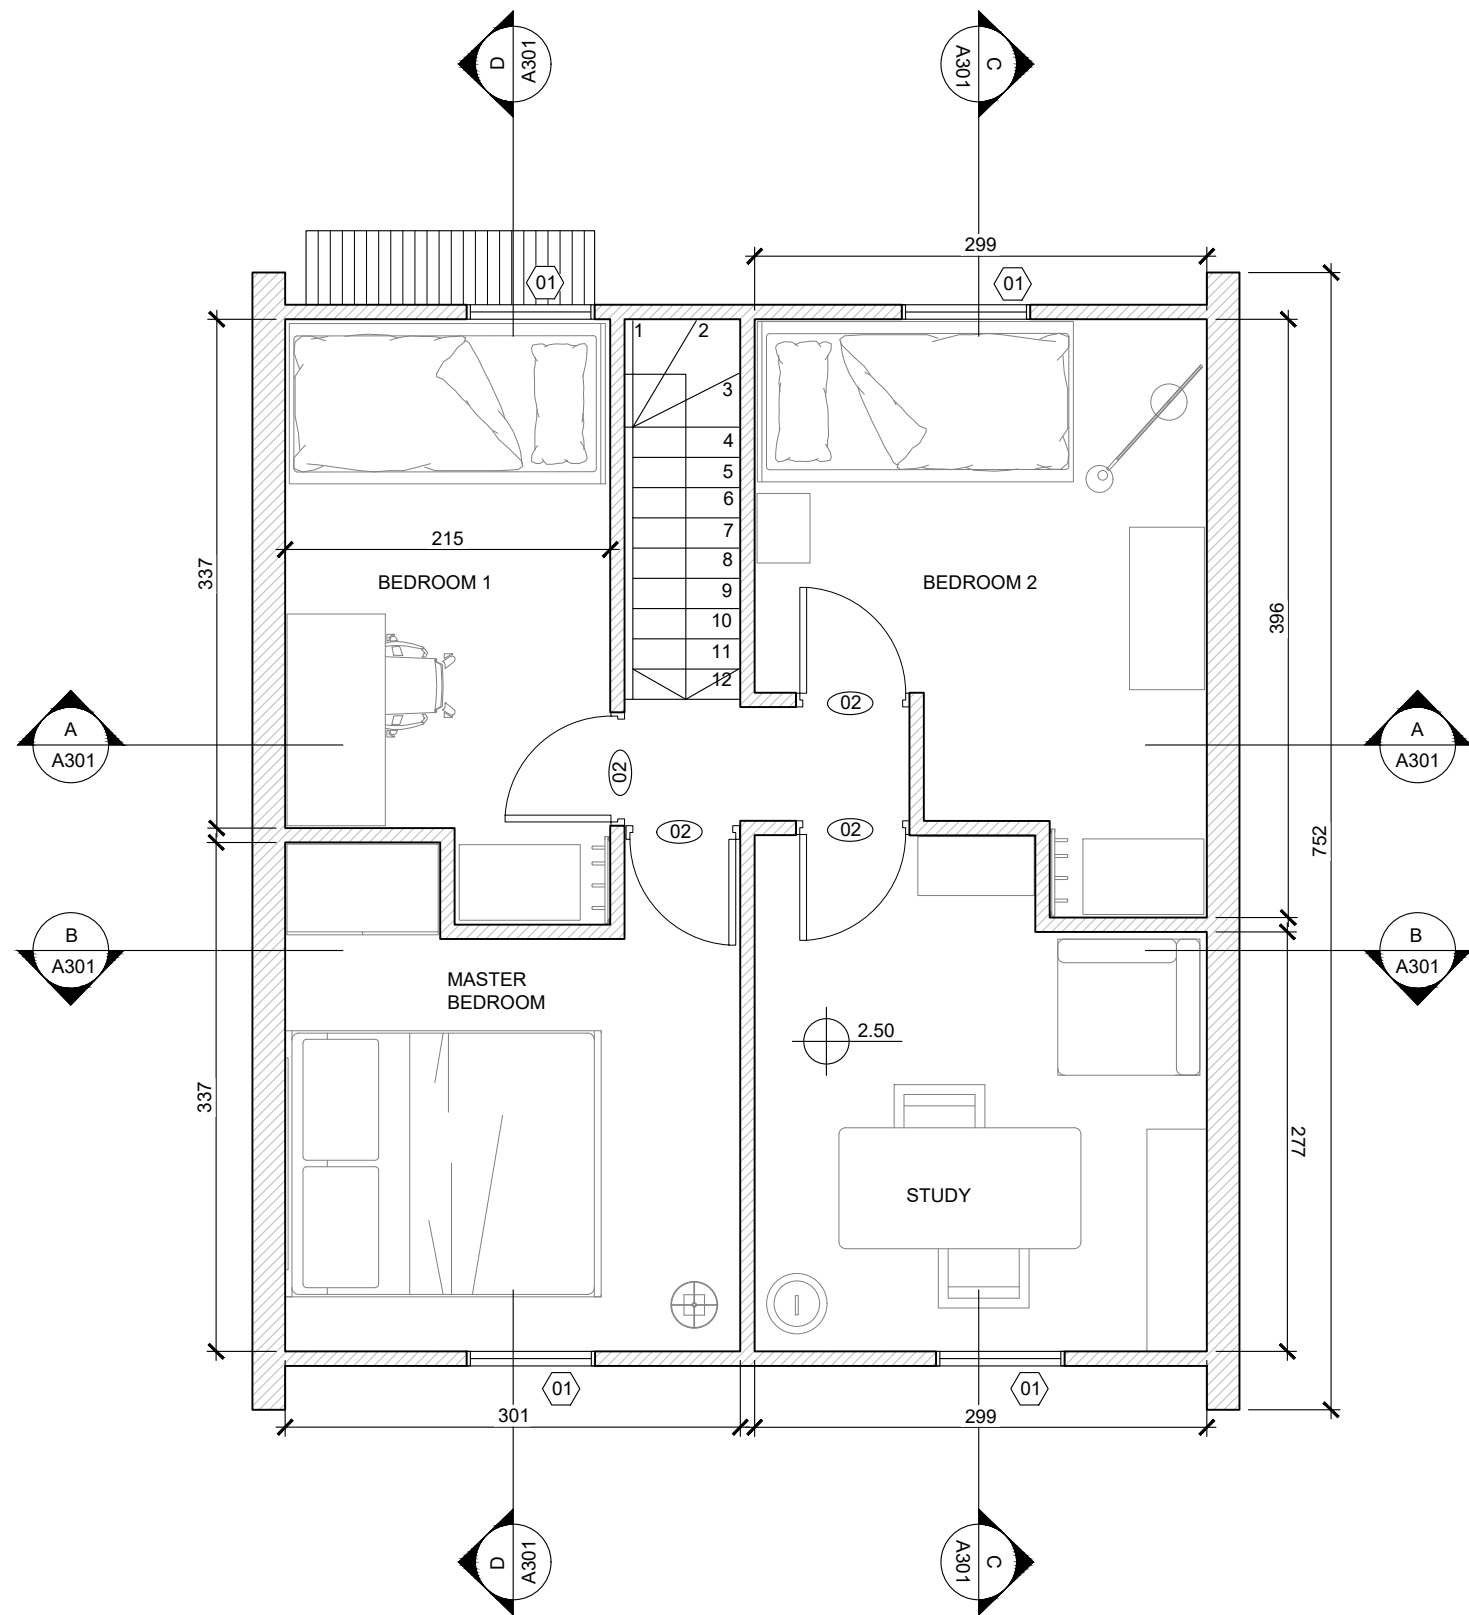

PIANTA PRIMO PIANO

POLITECNICO DI MILANO
SCUOLA DEL DESIGN
C.L. DESIGN DEGLI INTERNI
PROGETTO:



VV-D_3

CORSO:

STRUMENTI E METODI
DEL PROGETTO

DOCENTE:

MARCO FERRARA

STUDENTI:

ELENA CORRENTI
PAOLO CALGARO

OGGETTO:

PROPOSTA AMPLIAMENTO
ABITAZIONE

NOTE:

-

NOME FILE:

VV-D_3.dwg

VERS

DATA

A

YYYY.MM.DD

TAVOLA NO.:

1 DI 3

A101

DATA: 2017/04/03 SCALA: 1:50
REV: A FORMATO: A2

10m 10.5m 11.25m 2.5m



DIRECTORY: C:\USERS\ELENA\DESKTOP\VV-D_3.DWG | PLOTTED ON: 17/07/2017 23:24:39 | BY USER: ELENA



SEZIONE C



SEZIONE D



SEZIONE C



SEZIONE D

VV-D_3

TAVOLA NO.: 3 DI 3

A301

DATA:	2017/04/03	SCALA:	1:50
REV:	A	FORMATO:	A2
10m	0.5m	1.25m	2