



DIRECTORY: D:\DOCUMENTI\UNIVERSITA\STRUMENTI E METODI DEL PROGETTO\FASE 1\VV-D_3\VV-D_3.dwg | PLOTTED ON: 01/05/2017 17:33:55 | BY USER: ELENA

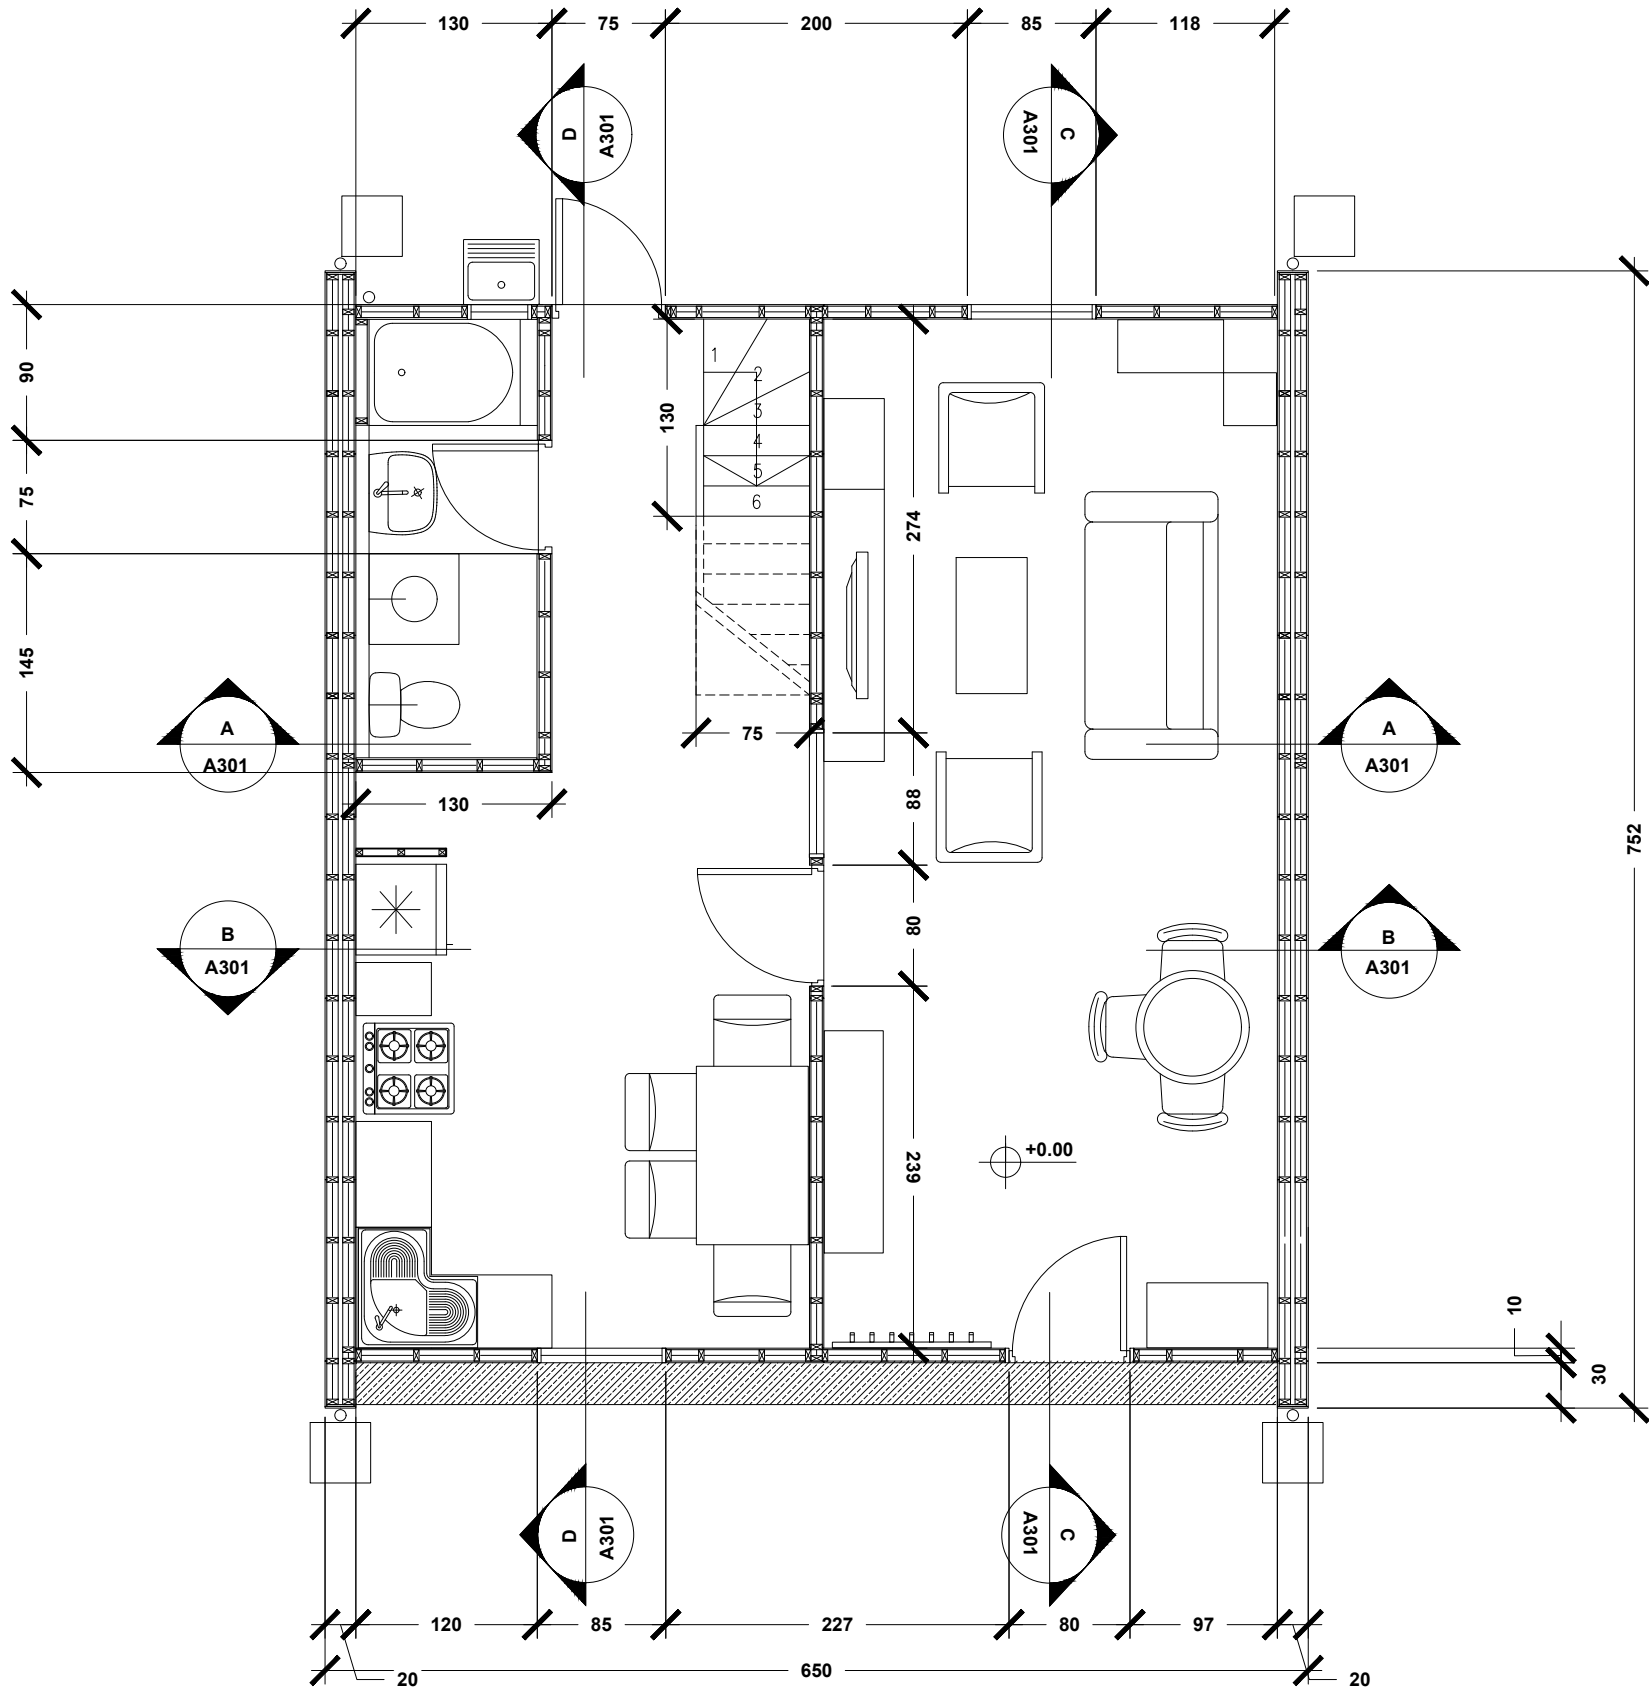

PIANTA PIANO TERRA

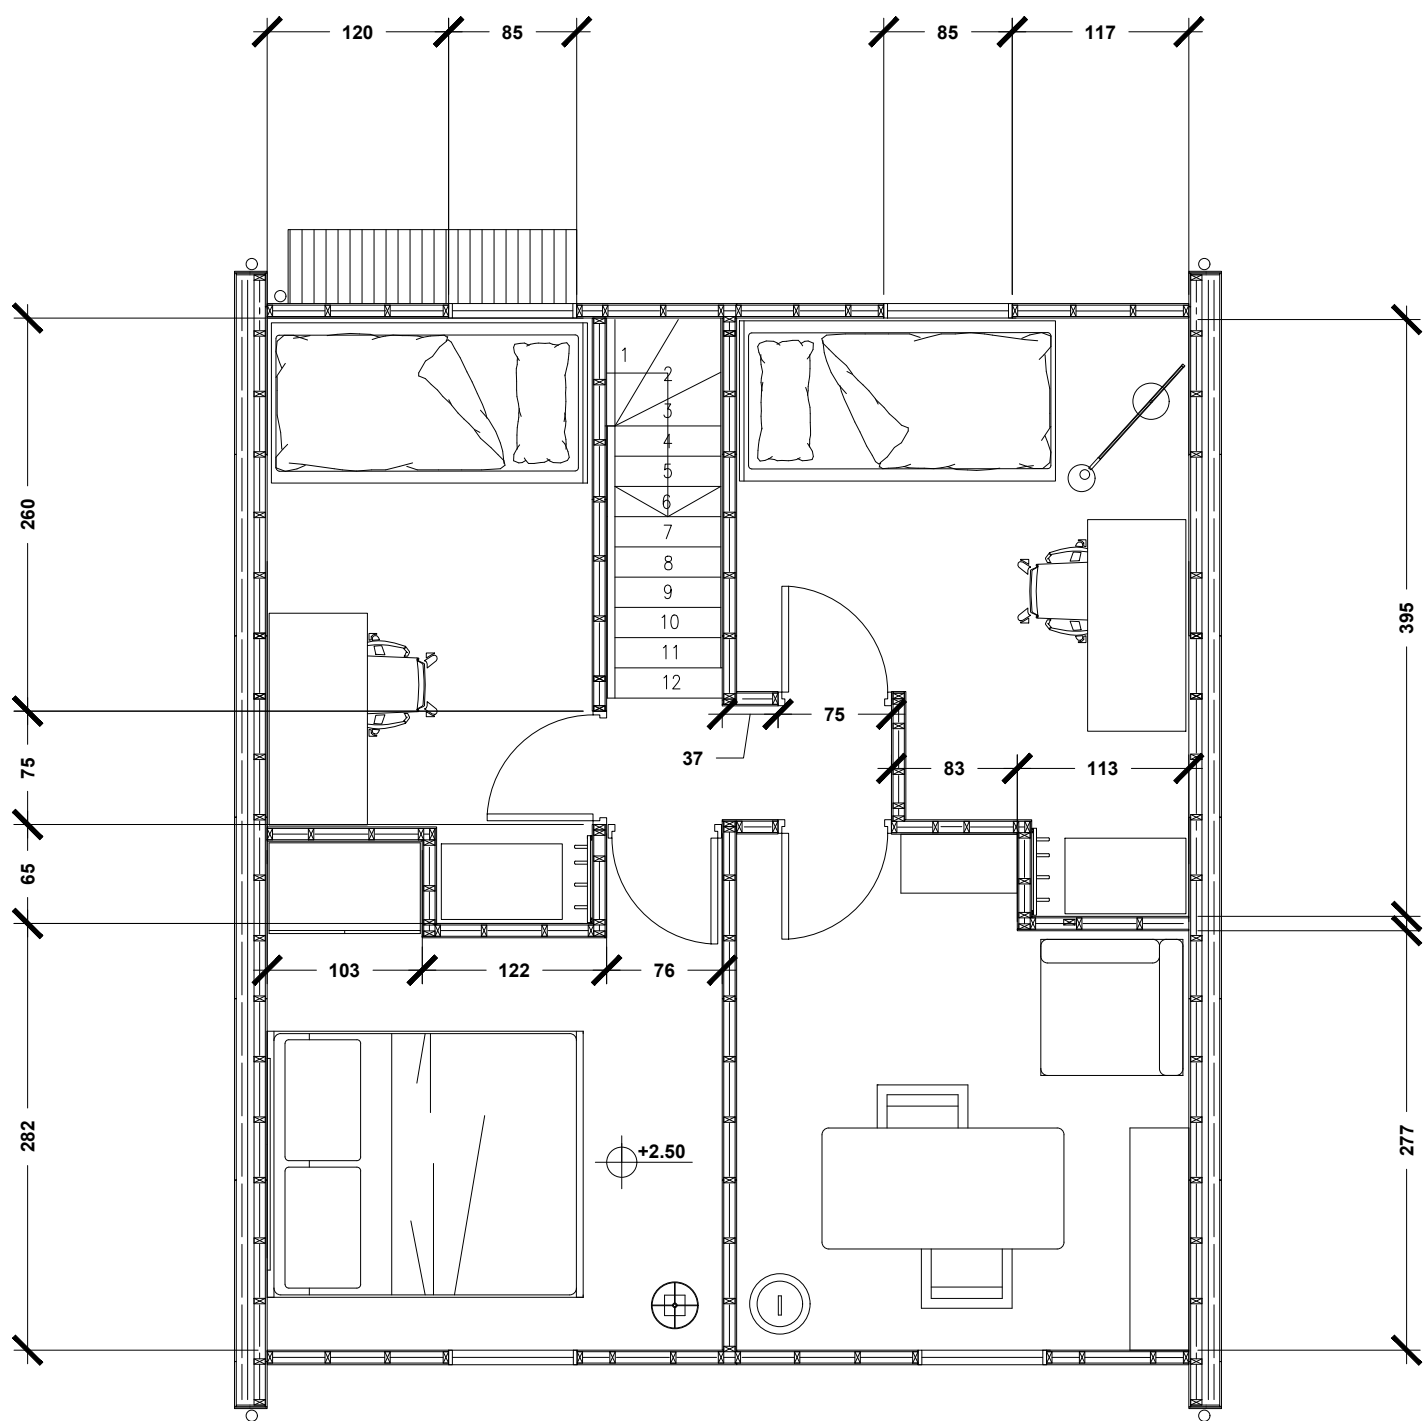

PIANTA PRIMO PIANO

POLITECNICO DI MILANO
SCUOLA DEL DESIGN
C.L. DESIGN DEGLI INTERNI
PROGETTO:



VV-D_3

CORSO:

STRUMENTI E METODI
DEL PROGETTO

DOCENTE:

MARCO FERRARA

STUDENTI:

ELENA CORRENTI
PAOLO CALGARO
CLAUDIA MANGONE

OGGETTO:

PROPOSTA AMPLIAMENTO
ABITAZIONE

NOTE:

NOME FILE:

VV-D_3.dwg

VERS

DATA

A

YYYY.MM.DD


TAVOLA NO.:

01 DI 02


A101

DATA: 2017/05/02 SCALA: 1:50
REV: A FORMATO: A2


DIRECTORY: D:\DOCUMENTI\UNIVERSITA\STRUMENTI E METODI DEL PROGETTO\FASE INV-D_3\INV-D_3.dwg | PLOTTED ON: 01/05/2017 17:34:33 | BY USER: ELENA

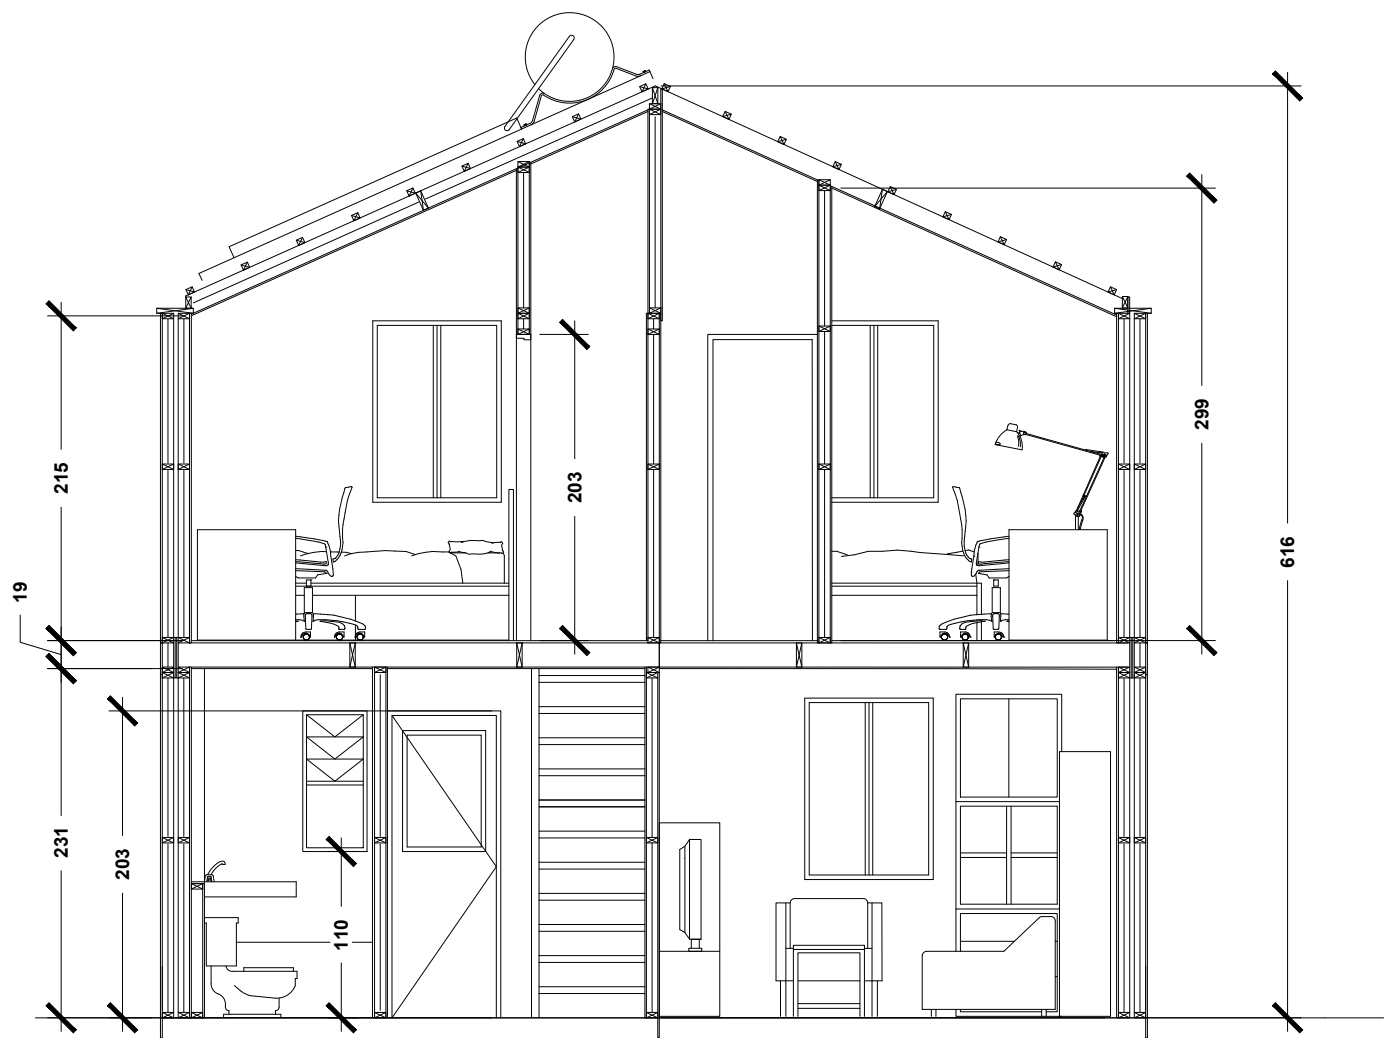


SEZIONE A

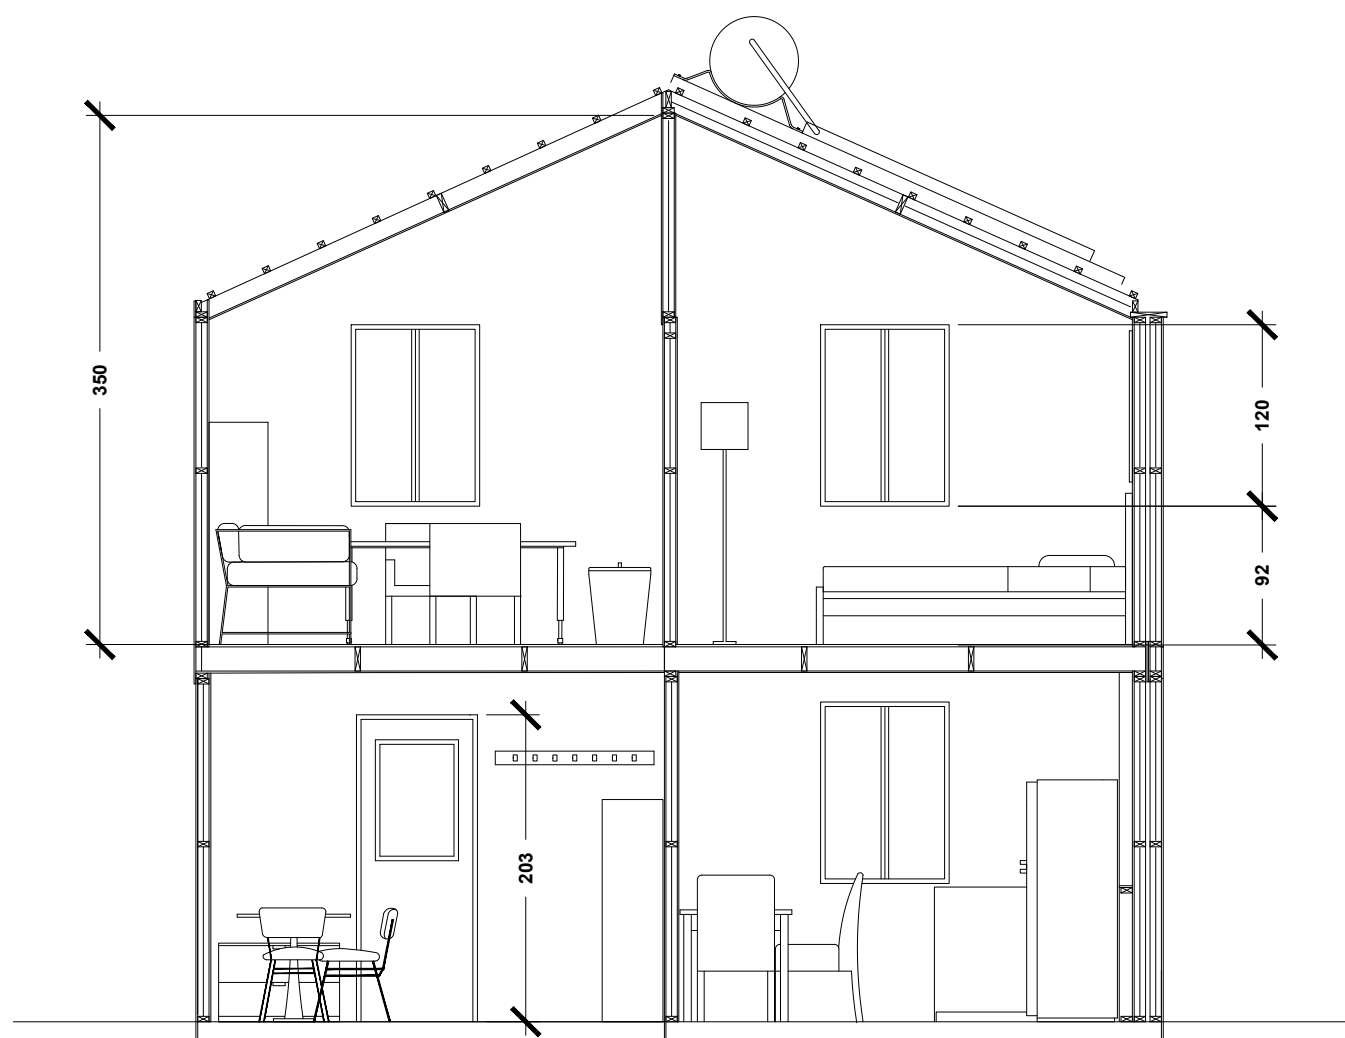

SEZIONE B

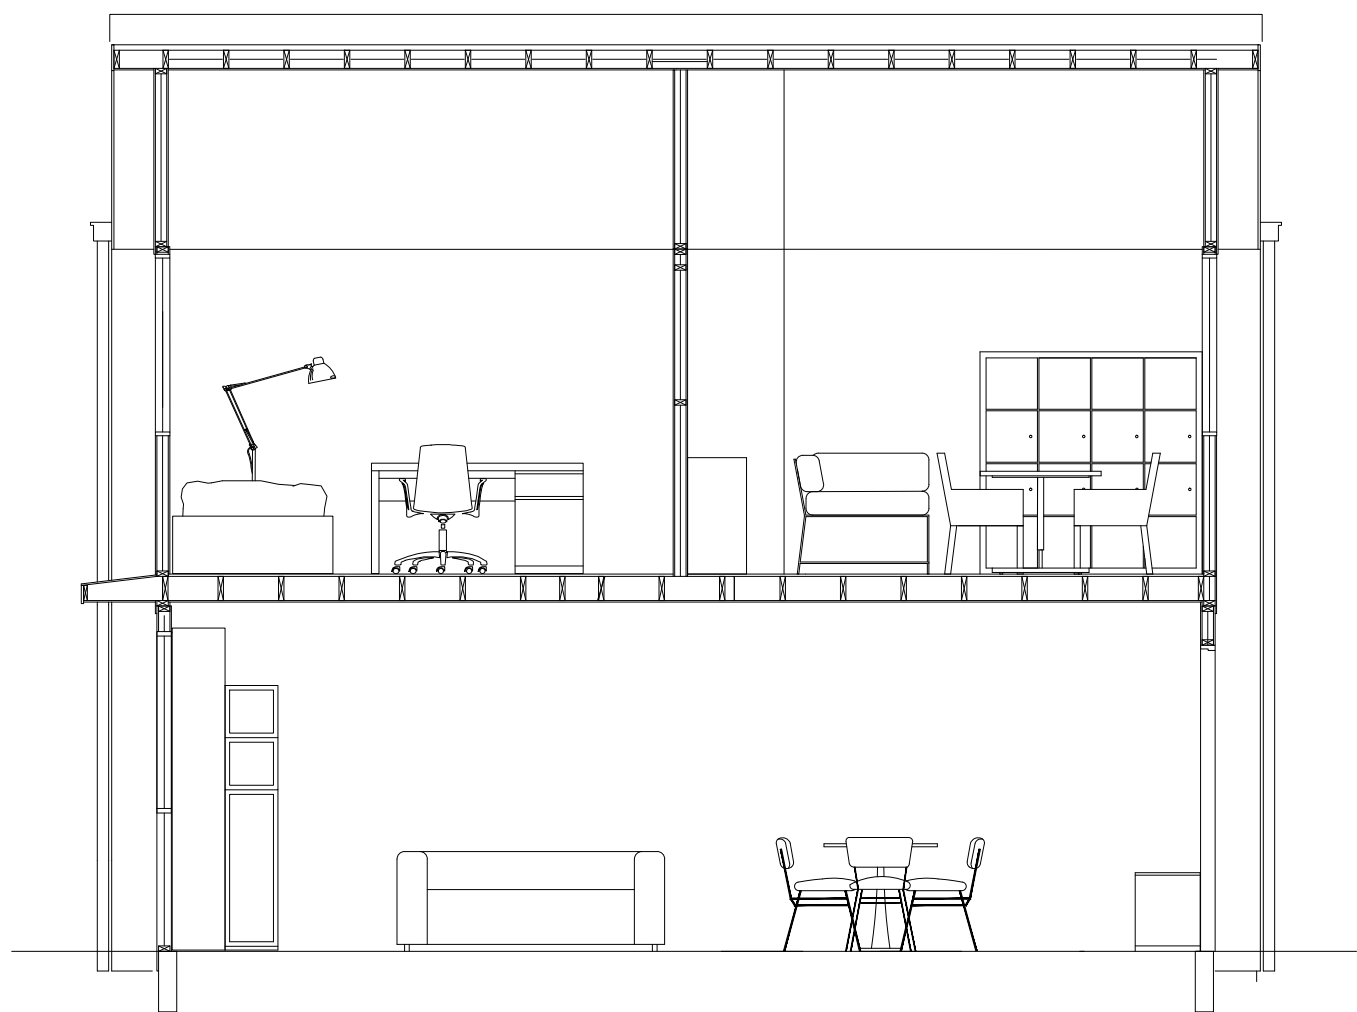

SEZIONE C

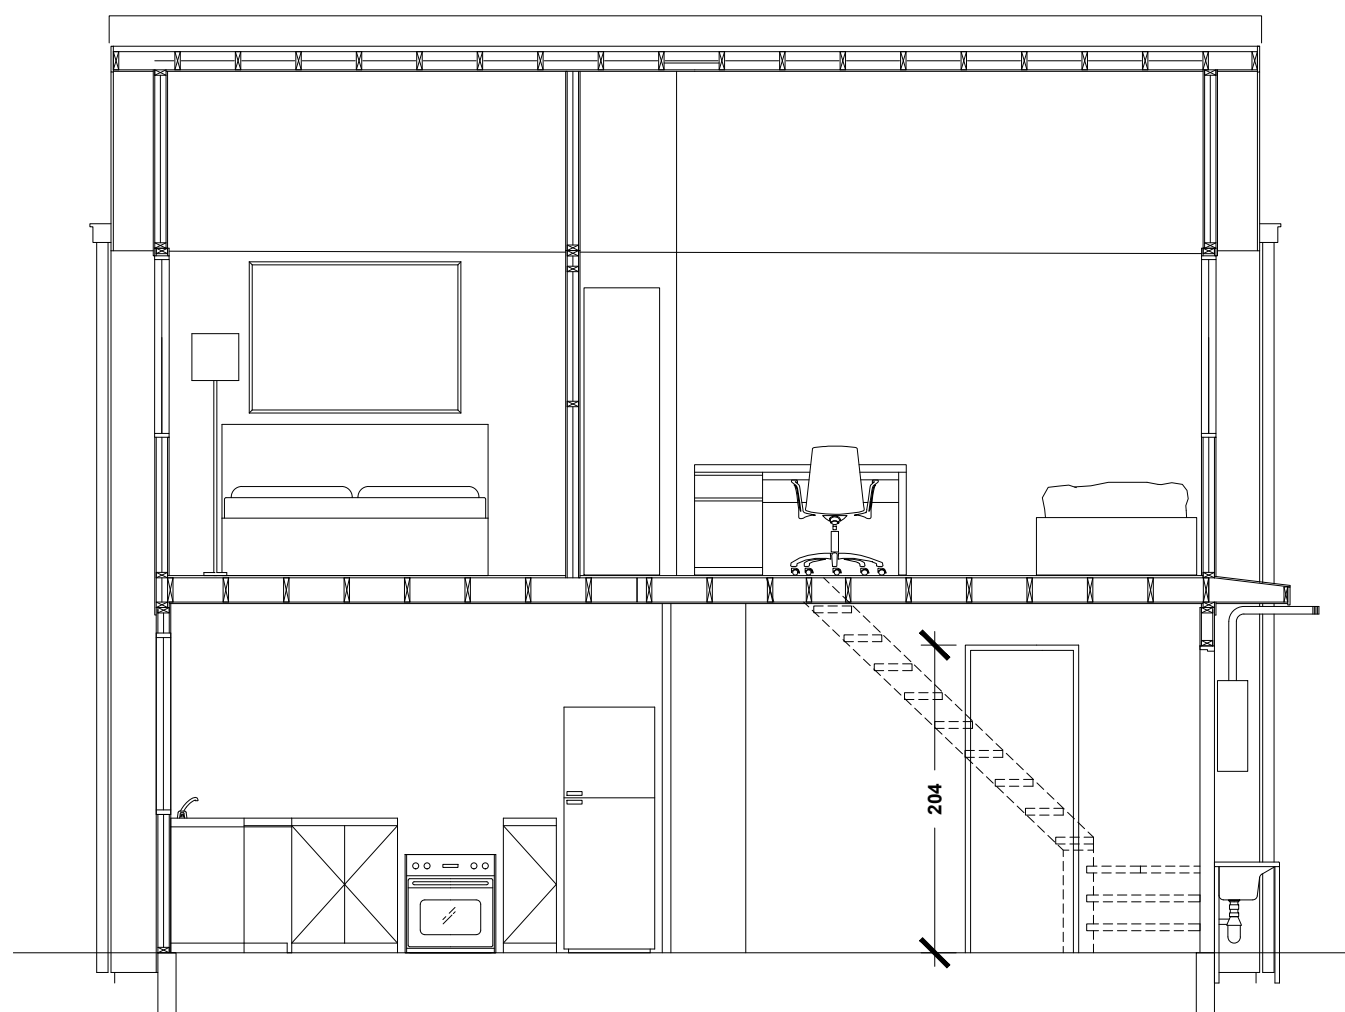

SEZIONE D

POLITECNICO DI MILANO
SCUOLA DEL DESIGN
C.L. DESIGN DEGLI INTERNI
PROGETTO:



VV-D_3

CORSO:
STRUMENTI E METODI
DEL PROGETTO

DOCENTE:
MARCO FERRARA

STUDENTI:
ELENA CORRENTI
PAOLO CALGARO
CLAUDIA MANGONE

OGGETTO:
PROPOSTA AMPLIAMENTO
ABITAZIONE

NOTE:

NOME FILE:
VV-D_3.dwg

VERS DATA

A YYYY.MM.DD
TAVOLA NO.: 02 DI 02

A301

DATA: 2017/02/05 SCALA: 1:50
REV: A FORMATO: A2
10 10.5mm 11.25mm 2.5m