



DIRECTORY: C:\USERS\PAOLO\DOCUMENTS\DOCUMENTI\UNIVERSITA'\STRUMENTI E METODI DEL PROGETTO\FASE 1\VV-D\_3\VV-D\_3.dwg | PLOTTED ON: 06/06/2017 10:47:08 | BY USER: PAOLO

Pianta piano terra

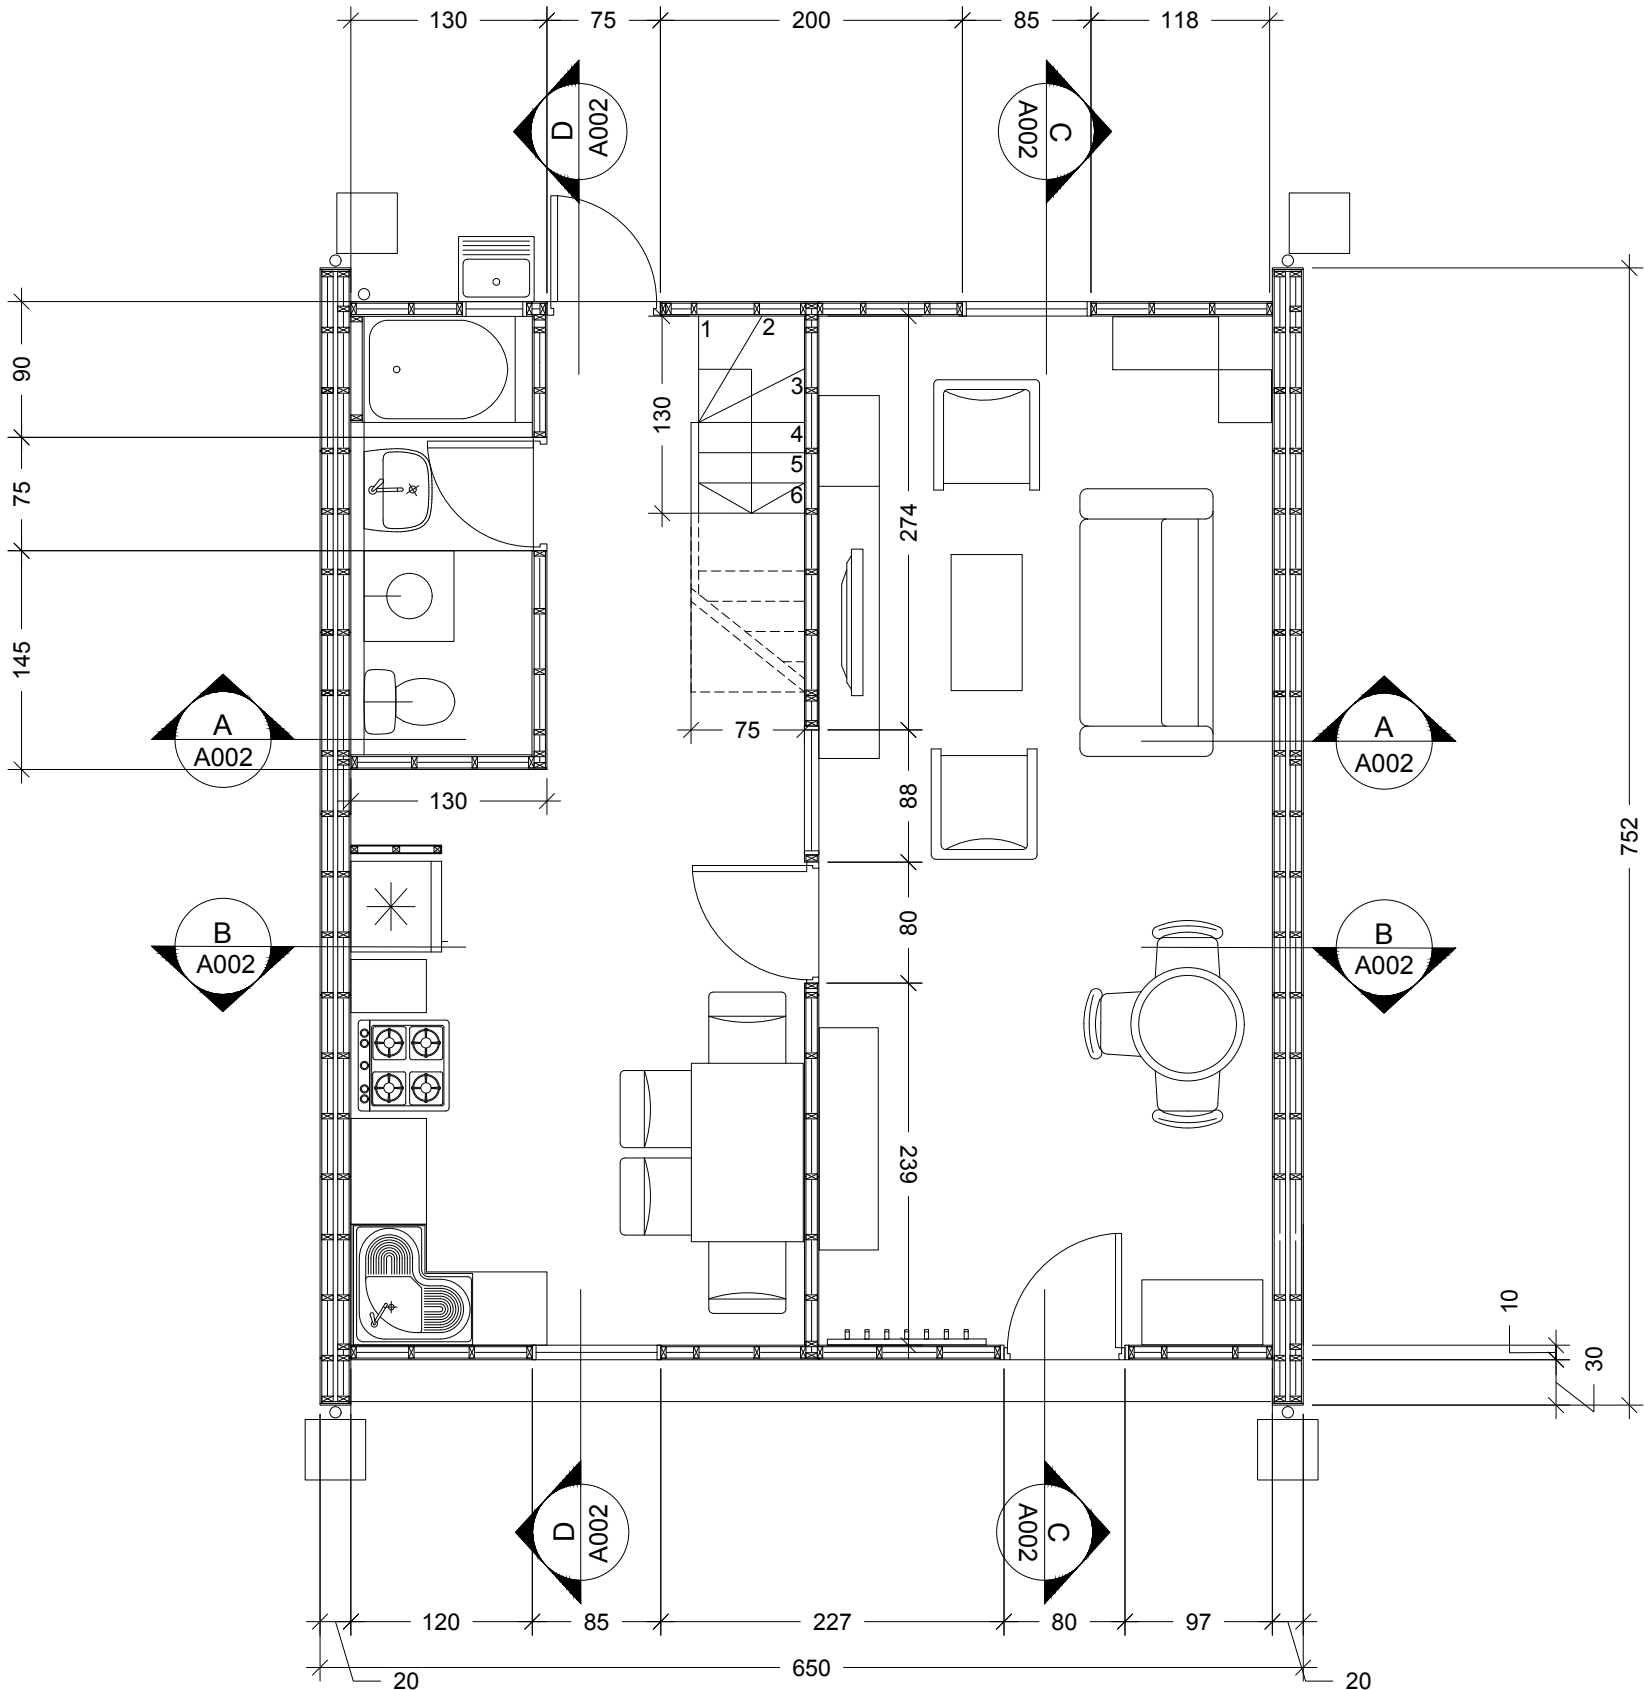

Pianta primo piano

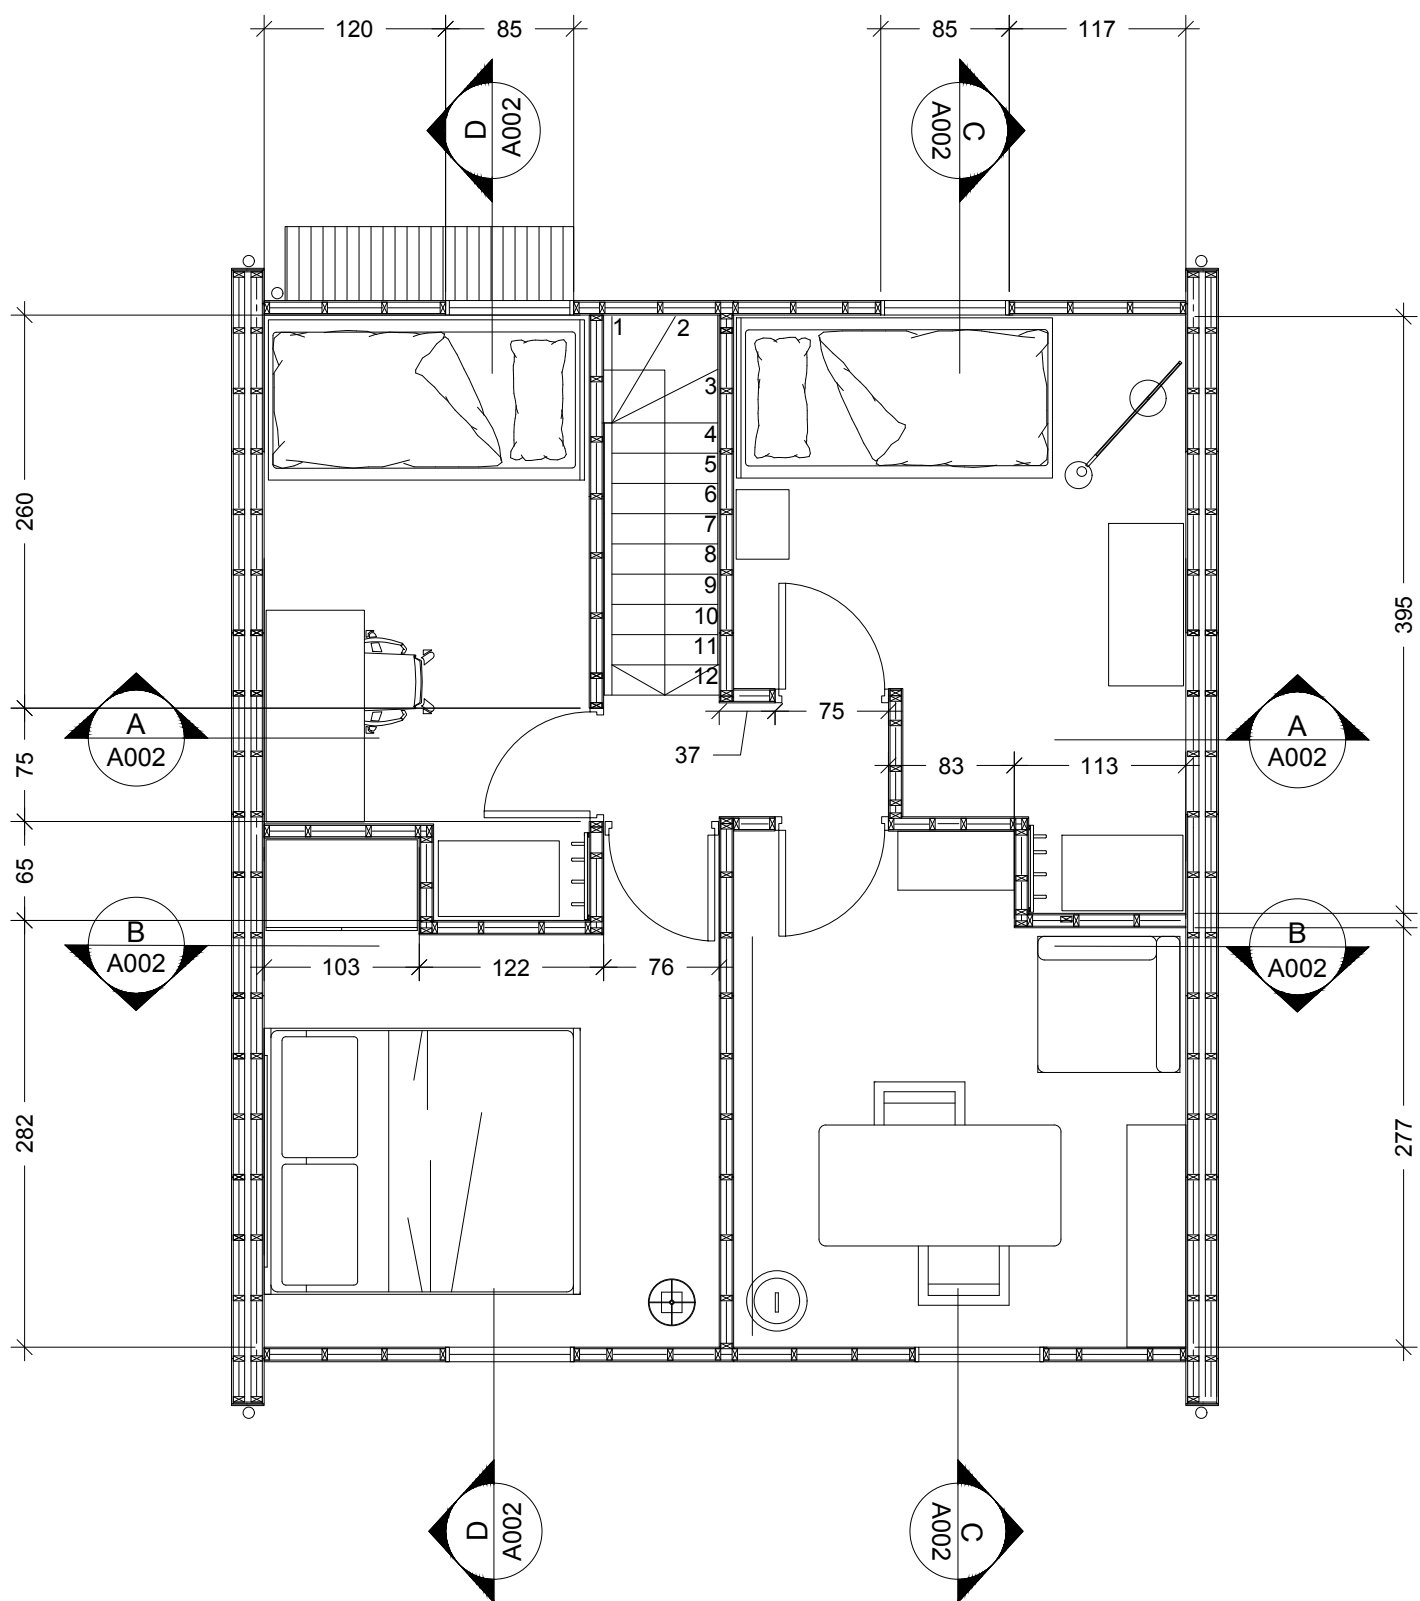

POLITECNICO DI MILANO  
SCUOLA DEL DESIGN  
C.L. DESIGN DEGLI INTERNI  
PROGETTO:



### VV-D\_3

CORSO:  
STRUMENTI E METODI  
DEL PROGETTO  
DOCENTE:  
MARCO FERRARA  
STUDENTI:  
ELENA CORRENTI  
PAOLO CALGARO  
CLAUDIA MANGONE  
OGGETTO:  
PROPOSTA AMPLIAMENTO  
ABITAZIONE

NOTE:


NOME FILE:  
VV-D\_3.dwg

VERS DATA

A YYYY.MM.DD  
TAVOLA NO.: 000 DI 999

# A101

DATA: 2017/04/03 SCALA: 1:50  
REV: A FORMATO: A2

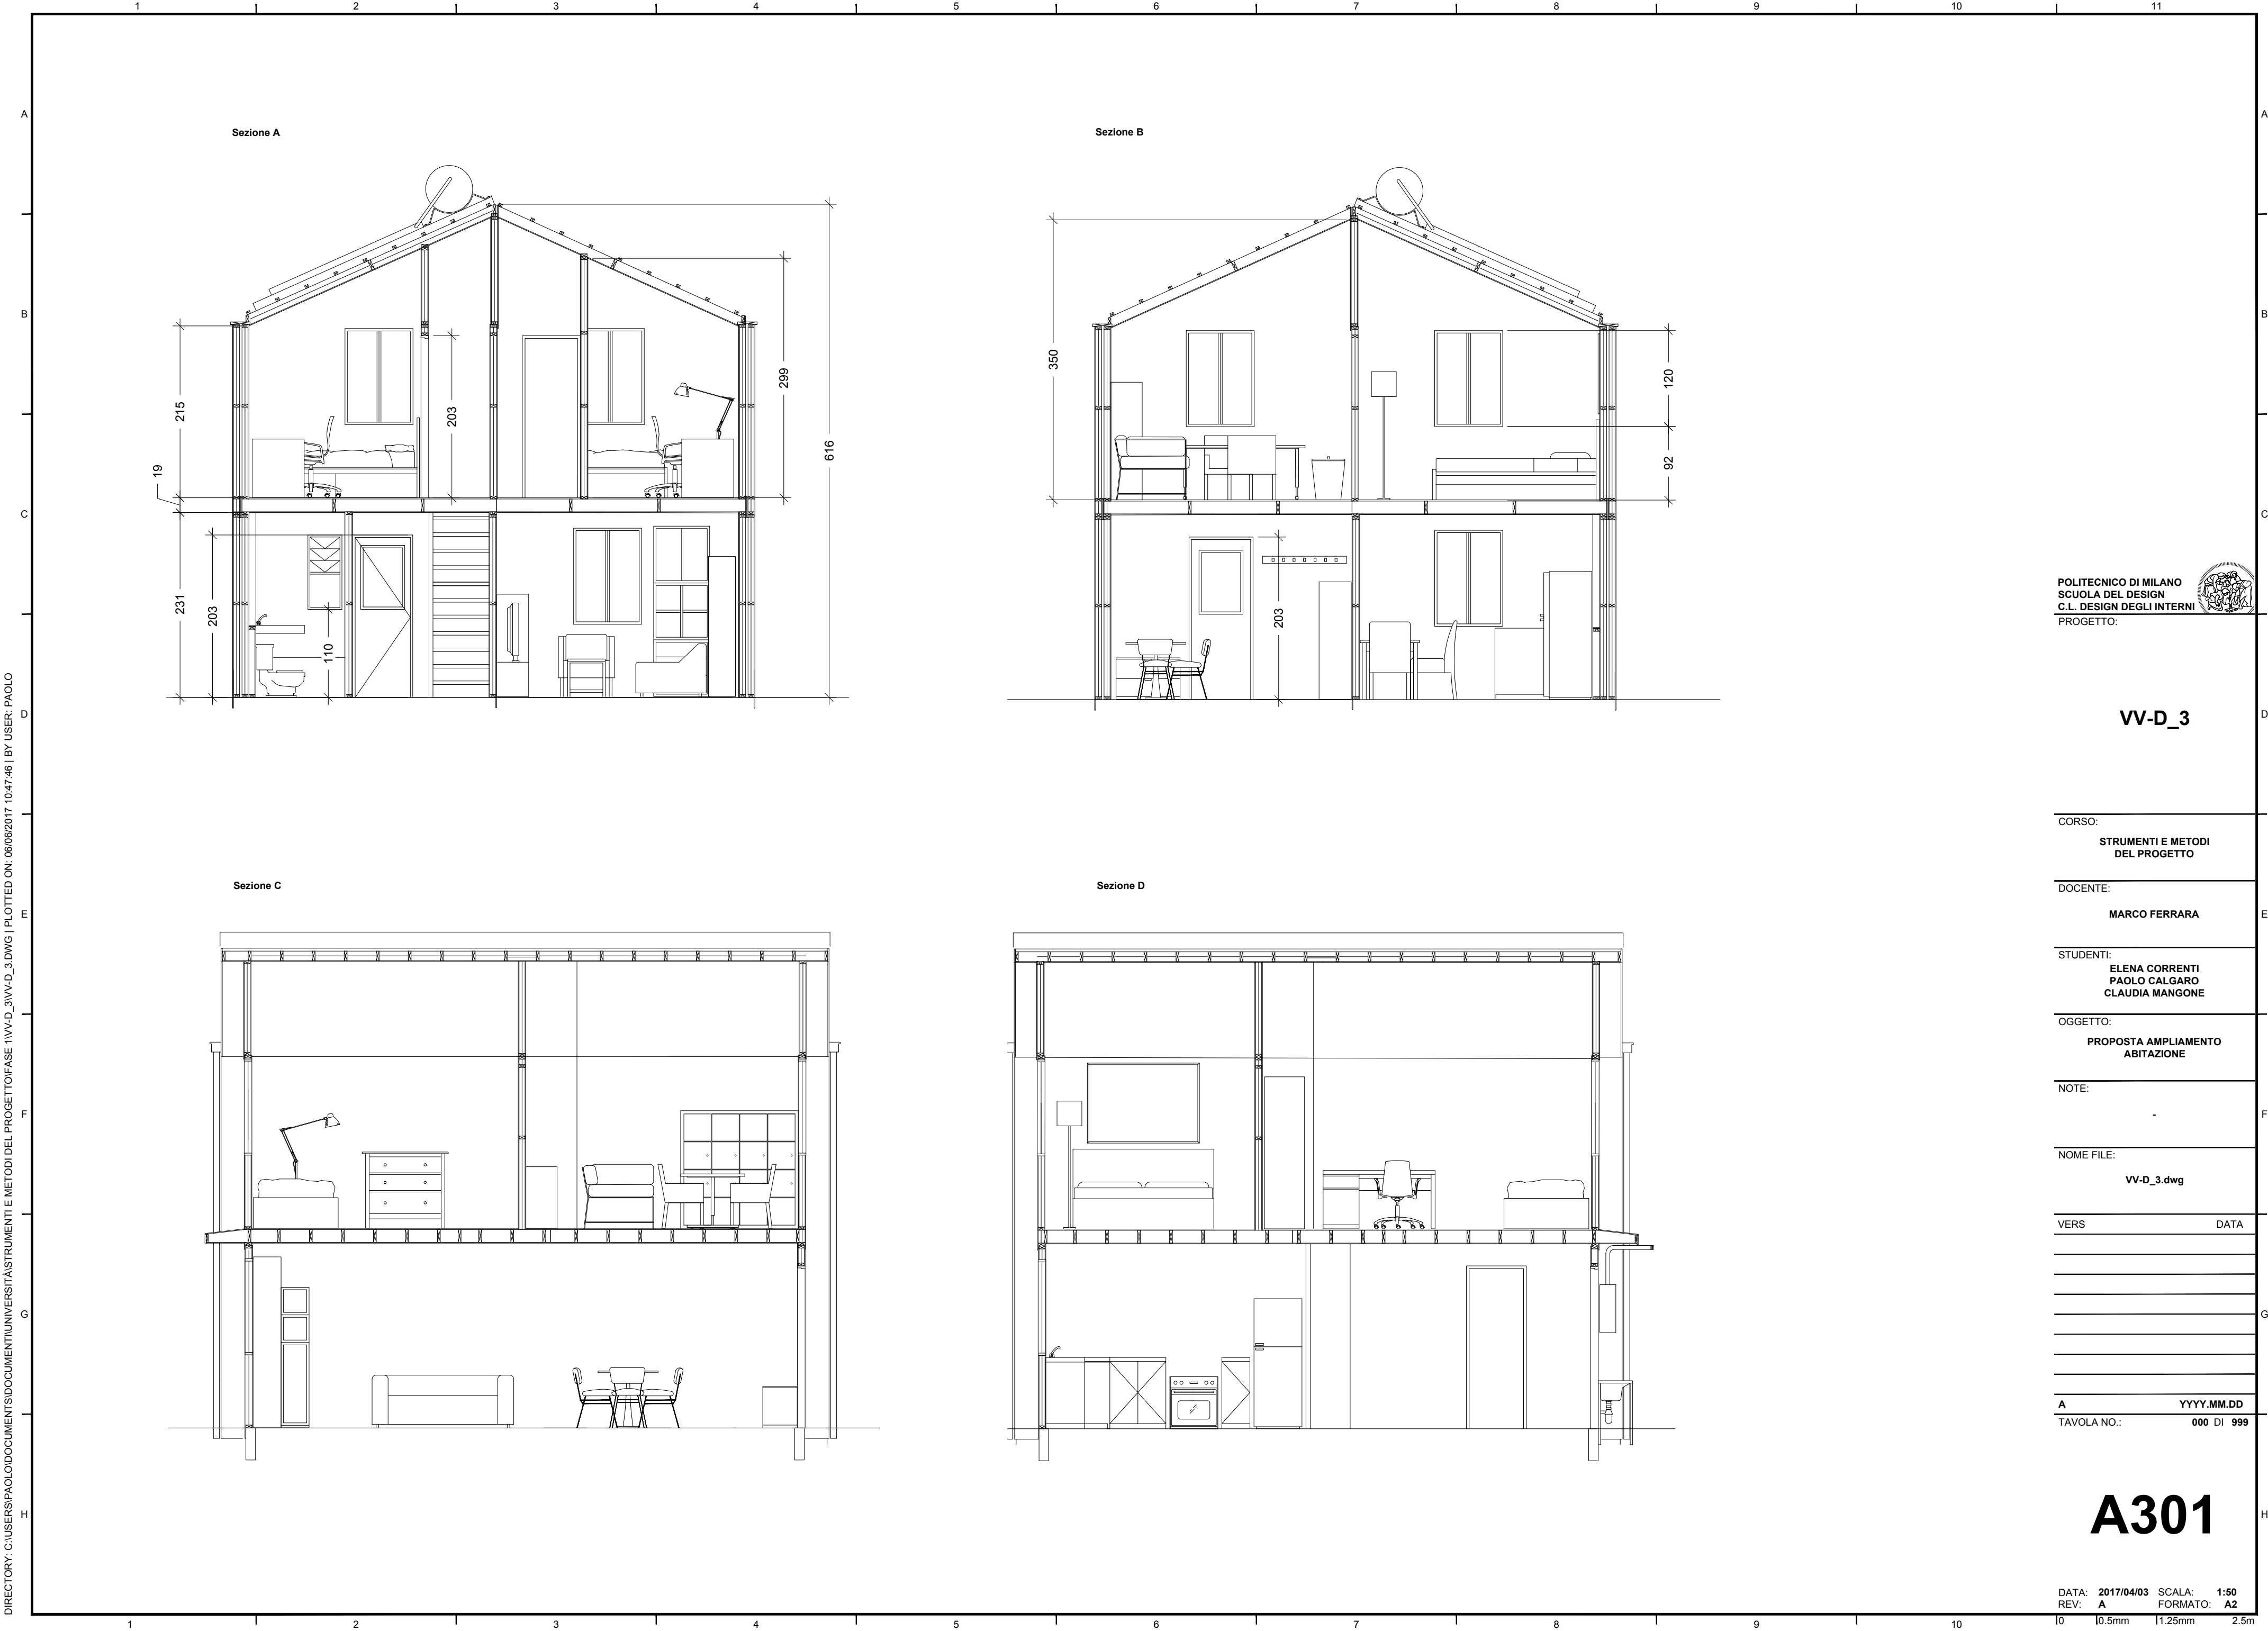

Sezione A

Sezione B

Sezione C

Sezione D

POLITECNICO DI MILANO  
SCUOLA DEL DESIGN  
C.L. DESIGN DEGLI INTERNI  
PROGETTO:

VV-D\_3

CORSO:  
STRUMENTI E METODI  
DEL PROGETTO

DOCENTE:  
MARCO FERRARA

STUDENTI:  
ELENA CORRENTI  
PAOLO CALGARO  
CLAUDIA MANGONE

OGGETTO:  
PROPOSTA AMPLIAMENTO  
ABITAZIONE

NOTE:  
-

NOME FILE:  
VV-D\_3.dwg

VERS  
DATA

A  
TAVOLA NO.:  
000 DI 999

A301

DATA: 2017/04/03  
REV: A  
SCALA: 1:50  
FORMATO: A2



DIRECTORY: C:\USERS\PAOLO\DOCUMENTS\DOCUMENTI\UNIVERSITA\STRUMENTI E METODI DEL PROGETTO\FASE 1\VV-D\_3\VV-D\_3.dwg | PLOTTED ON: 06/06/2017 10:49:08 | BY USER: PAOLO