



DIRECTORY: C:\USERS\ELENA\DESKTOP\VV-D\_3.DWG | PLOTTED ON: 16/07/2017 11:23:40 | BY USER: ELENA

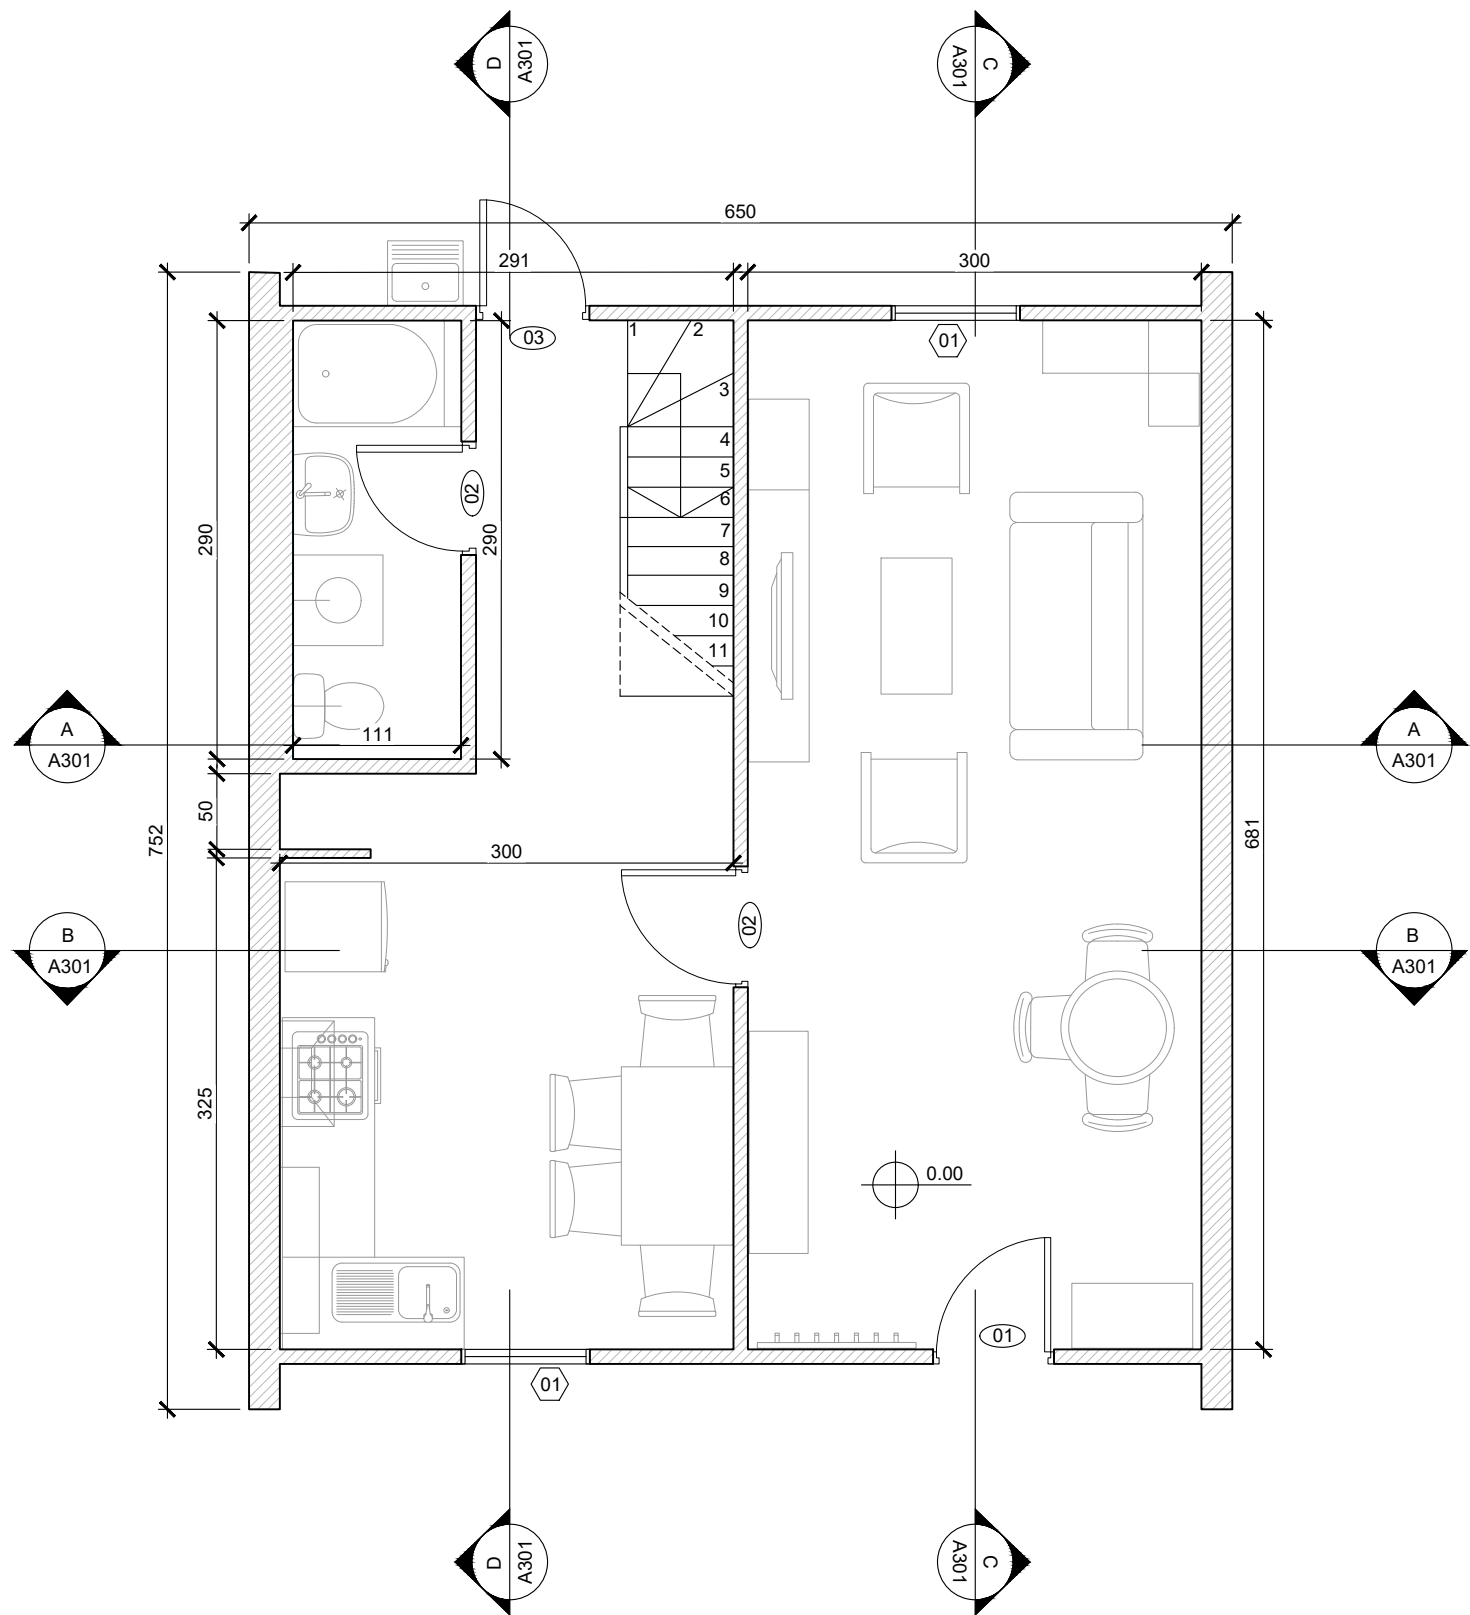

PIANTA PIANO TERRA

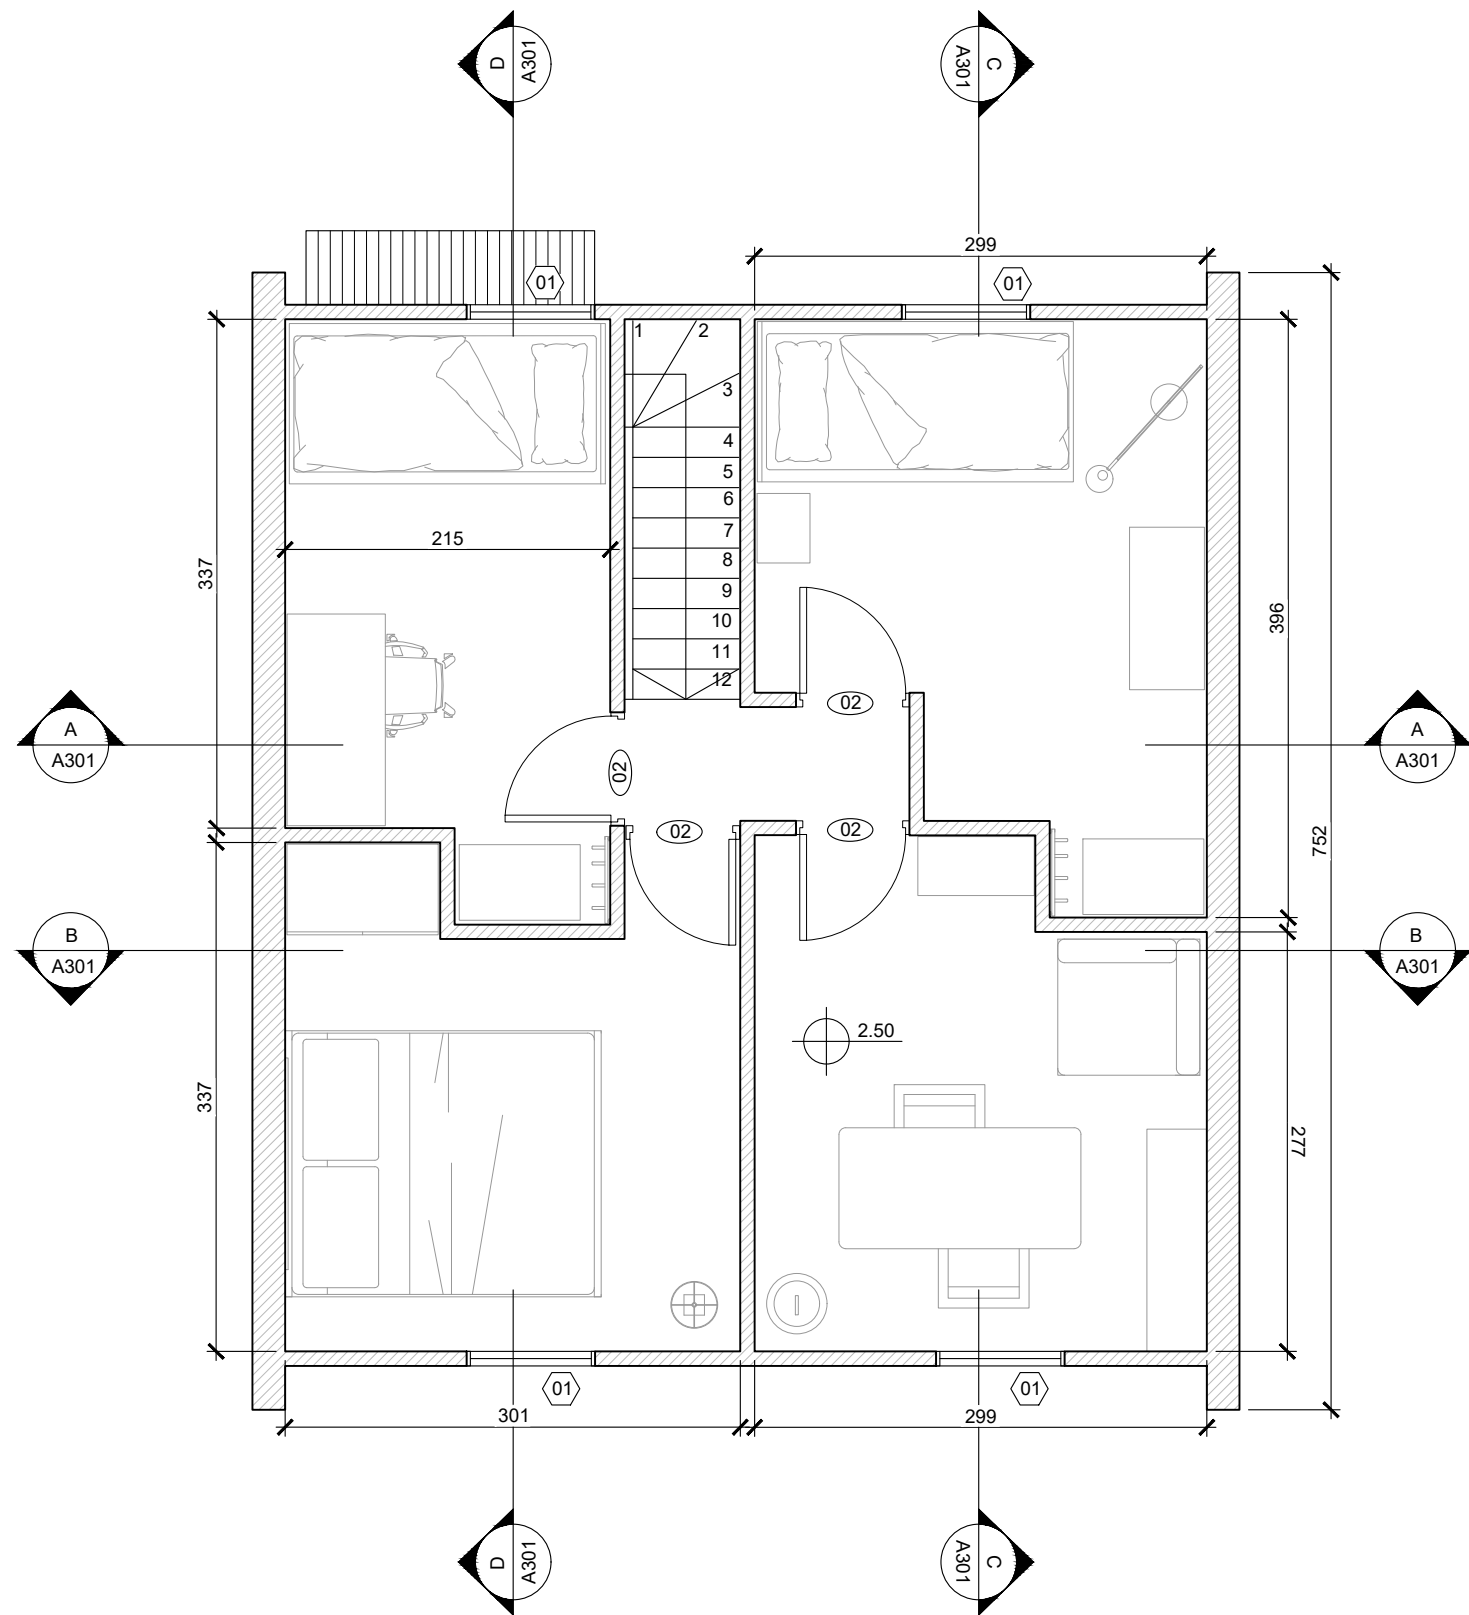

PIANTA PRIMO PIANO

POLITECNICO DI MILANO  
SCUOLA DEL DESIGN  
C.L. DESIGN DEGLI INTERNI  
PROGETTO:



## VV-D\_3

CORSO:

STRUMENTI E METODI  
DEL PROGETTO

DOCENTE:

MARCO FERRARA

STUDENTI:

ELENA CORRENTI  
PAOLO CALGARO

OGGETTO:

PROPOSTA AMPLIAMENTO  
ABITAZIONE

NOTE:

-

NOME FILE:

VV-D\_3.dwg

VERS

DATA

A

YYYY.MM.DD

TAVOLA NO.:

000 DI 999

# A101

DATA: 2017/04/03 SCALA: 1:50  
REV: A FORMATO: A2



POLITECNICO DI MILANO  
SCUOLA DEL DESIGN  
C.L. DESIGN DEGLI INTERNI  
PROGETTO:



VV-D\_3

CORSO:  
STRUMENTI E METODI  
DEL PROGETTO

DOCENTE:  
MARCO FERRARA

STUDENTI:  
ELENA CORRENTI  
PAOLO CALGARO

OGGETTO:  
PROPOSTA AMPLIAMENTO  
ABITAZIONE

NOTE:

NOME FILE:  
VV-D\_3.dwg

VERS DATA

A YYYY.MM.DD  
TAVOLA NO.: 000 DI 999

A301

DATA: 2017/04/03 SCALA: 1:50  
REV: A FORMATO: A2



DIRECTORY: C:\USERS\ELENA\DESKTOP\VV-D\_3.DWG | PLOTTED ON: 16/07/2017 11:25:13 | BY USER: ELENA